

Выписка из Единого государственного реестра недвижимости об основных характеристиках и зарегистрированных правах на объект недвижимости

Сведения об основных характеристиках объекта недвижимости

В Единый государственный реестр недвижимости внесены следующие сведения:

Раздел 1 Лист 1

Помещение			
вид объекта недвижимости			
Лист № 1 раздела 1	Всего листов раздела 1: 2	Всего разделов: 3	Всего листов выписки: 5
19.09.2022г.			
Кадастровый номер: 77:09:0004012:5020			
Номер кадастрового квартала: 77:09:0004012			
Дата присвоения кадастрового номера: 24.03.2014			
Ранее присвоенный государственный учетный номер: Условный номер 77-77-13/002/2007-250			
Адрес: Российская Федерация, г. Москва, вн.тер.г. муниципальный округ Савеловский, ул. Башиловская, д. 34, помещ. 645			
Площадь, м2: 18.6			
Назначение: Нежилое			
Наименование: гараж-бокс			
Номер, тип этажа, на котором расположено помещение, машино-место: Этаж № 5			
Вид жилого помещения: данные отсутствуют			
Кадастровая стоимость, руб: 831445.3			
Кадастровые номера иных объектов недвижимости, в пределах которых расположен объект недвижимости: 77:09:0004012:1105			
Виды разрешенного использования: данные отсутствуют			
Сведения об отнесении жилого помещения к определенному виду жилых помещений специализированного жилищного фонда, к жилым помещениям наемного дома социального использования или наемного дома коммерческого использования: данные отсутствуют			
Статус записи об объекте недвижимости: Сведения об объекте недвижимости имеют статус "актуальные, ранее учтенные"			
Особые отметки: данные отсутствуют			



ДОКУМЕНТ ПОДПИСАН
УСЛУЖЕНЫМ КАДРОВЫМ РАБОТНИКОМ
Подпись
Сертификат:
6457512740043833102002813933906560
Вашему: ФЕДЕРАЛЬНАЯ СЛУЖБА
ГОСУДАРСТВЕННОЙ РЕГИСТРАЦИИ
КАДАСТРА И КАРТОГРАФИИ
Действителен с 17.05.2021 по 10.08.2023

ПОЛНОЕ НАИМЕНОВАНИЕ ДОЛЖНОСТИ	ПОДПИСЬ	ИНИЦИАЛЫ, ФАМИЛИЯ
-------------------------------	---------	-------------------

ИНЖЕНЕР
1 КАТЕГОРИИ

КРЫЛОВ В.А.

Подписание		Помещение	
вид объекта недвижимости			
Лист № 2 раздела 1	Всего листов раздела 1: 2	Всего разделов: 3	Всего листов выписки: 5
19.09.2022г.			
Кадастровый номер: 04012:5020			
Получатель выписки: Смелкова Вера Дмитриевна (представитель правообладателя), Правообладатель: от имени заявителя Публичное акционерное общество "Объединенная авиастроительная корпорация", 7708619320			



полное наименование должности		подпись		инициалы, фамилия	
ИНЖЕНЕР 1 КАТЕГОРИИ				КРЫЛОВ В.А.	

ДОКУМЕНТ ПОДПИСАН
УСТАНОВЛЕННОЙ ЗАКОНДАВАТЕЛЬНОЙ ЭЛЕКТРОННОЙ
ПОДПИСЬЮ


Сертификат:
6157517406433831092003215858306360
Выдана: ФЕДЕРАЛЬНАЯ СЛУЖБА
ГОСУДАРСТВЕННОЙ РЕГИСТРАЦИИ,
КАДАСТРА И КАРТОГРАФИИ
Действителен с 17.05.2022 по 19.06.2023

Выписка из Единого государственного реестра недвижимости об основных характеристиках и зарегистрированных правах на объект недвижимости
Сведения о зарегистрированных правах

Помещение			
вид объекта недвижимости			
Лист № 1 раздела 2	Всего листов раздела 2: 2	Всего разделов: 3	Всего листов выписки: 5
19.09.2022г.			
Кадастровый номер: 77:09:0004012:5020			


1	Правообладатель (правообладатели):	1.1	Публичное акционерное общество "Объединенная авиастроительная корпорация", ИНН: 7708619320, ОГРН: 1067759884598
2	Вид, номер, дата и время государственной регистрации права:	2.1	Собственность 77:09:0004012:5020-77/051/2022-13 19.09.2022 19:13:42
3	Документы-основания	3.1	Передаточный акт Акционерного общества "Российская самолетостроительная корпорация "МиГ", реорганизуемого в форме присоединения к Публичному акционерному обществу "Объединенная авиастроительная корпорация" Том 1, выдан 17.01.2022 Передаточный акт Акционерного общества "Российская самолетостроительная корпорация "МиГ", реорганизуемого в форме присоединения к Публичному акционерному обществу "Объединенная авиастроительная корпорация" Том 2, выдан 17.01.2022 Договор о присоединении, выдан 17.01.2022
4	Сведения об осуществлении государственной регистрации сделки, права, ограничения права без необходимого в силу закона согласия третьего лица, органа:	4.1	данные отсутствуют
5	Ограничение прав и обременение объекта недвижимости:	не зарегистрировано	

ПОЛНОЕ НАИМЕНОВАНИЕ ДОЛЖНОСТИ	ПОДПИСЬ	ИНИЦИАЛЫ, ФАМИЛИЯ
ИНЖЕНЕР 1 КАТЕГОРИИ	М.Д.	КРЫЛОВ В.А.

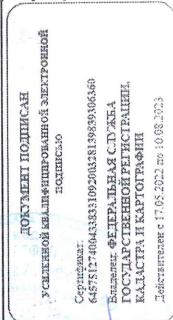

Помещение			
вид объекта недвижимости			
Лист № 2 раздела 2	Всего листов раздела 2: 2	Всего разделов: 3	Всего листов выписки: 5
19.09.2022г.			
Кадастровый номер: 00:04:012:5020			
6	Заявленные в судебном порядке права требования:	данные отсутствуют	
7	Сведения о возражении в отношении зарегистрированного права:	данные отсутствуют	
8	Сведения о наличии решения об изъятии объекта недвижимости для государственных и муниципальных нужд:	данные отсутствуют	
9	Сведения о невозможности государственной регистрации без личного участия правообладателя или его законного представителя:	данные отсутствуют	
10	Правопритязания и сведения о наличии поступивших, но не рассмотренных заявлений о проведении государственной регистрации права (перехода, прекращения права), ограничения права или обременения объекта недвижимости, сделки в отношении объекта недвижимости:	отсутствуют	

полное наименование должности	ПОДПИСЬ	ИННИЦИАЛЫ, фамилия
-------------------------------	---------	--------------------

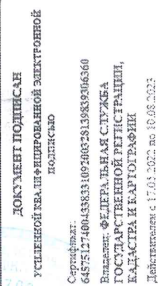



ИНЖЕНЕР
1 КАТЕГОРИИ

КРЫЛОВ В.А.

Выписка из Единого государственного реестра недвижимости об основных характеристиках и зарегистрированных правах на объект недвижимости

План расположения помещения, машино-места на этаже (плане этажа)

Помещение		
вид объекта недвижимости		
Лист № 1 раздела 5	Всего листов раздела 5: 1	Всего разделов: 3
Всего листов выписки: 5		
19.09.2022г.		
Кадастровый номер: 77:09:0004012:5020		
Номер этажа (этажей): 5		

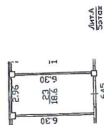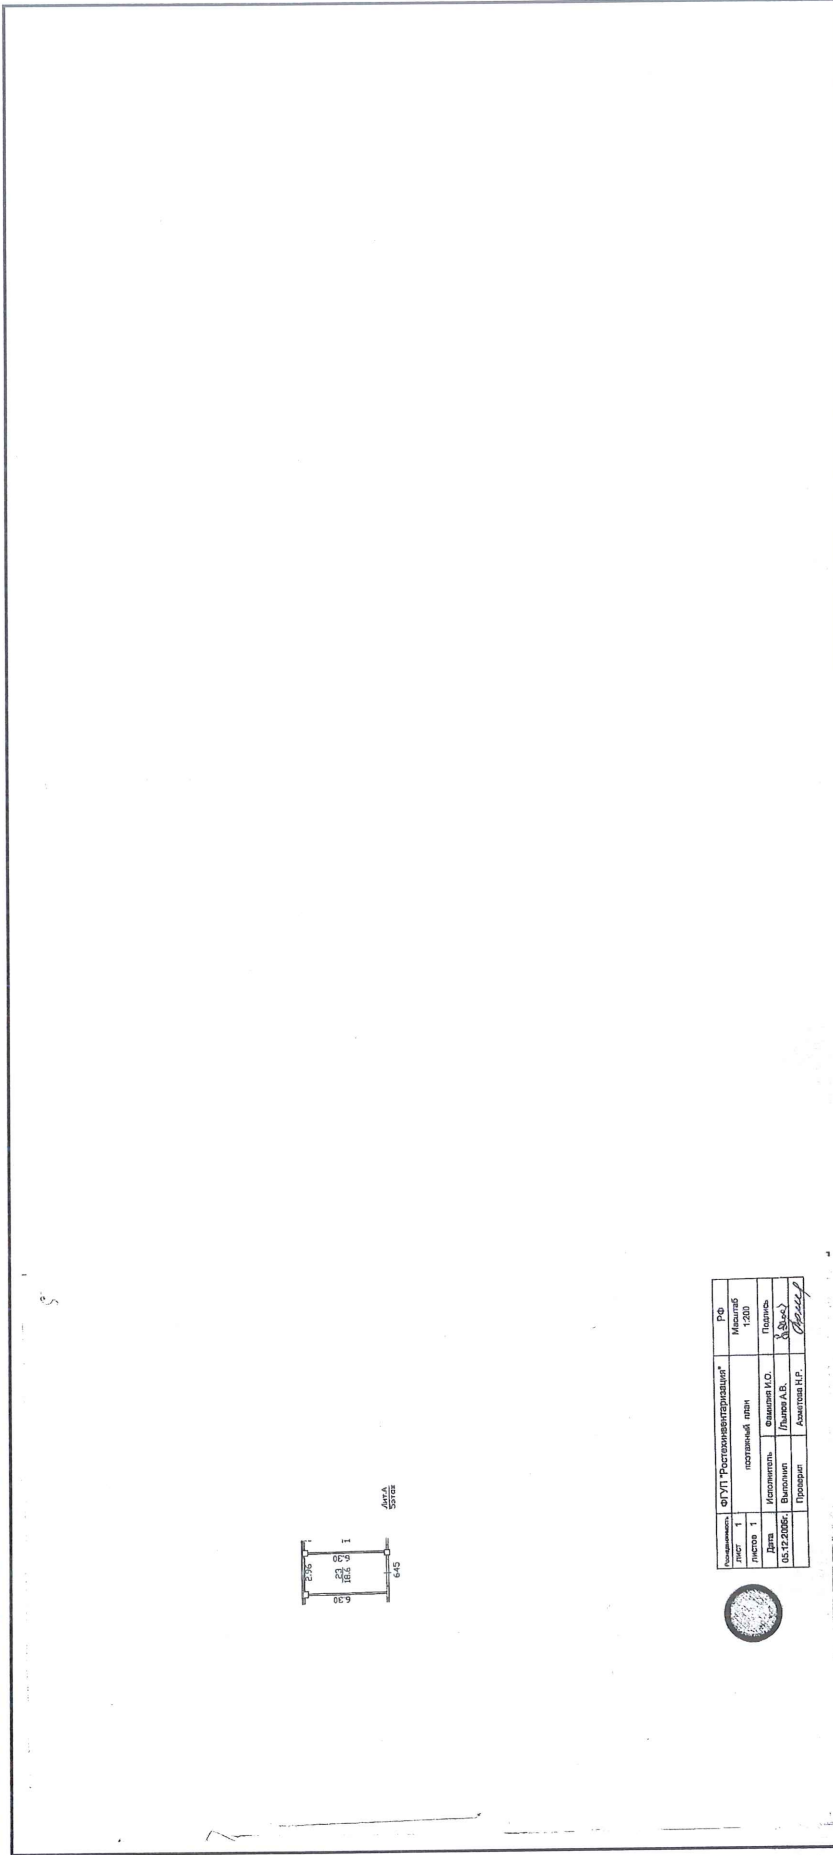

Инициалы	Ф.И.О. Р.Ф.
лист 1	Масштаб 1:200
лист 1	полный план
Дата	Выполнено И.О.
05.12.2006	Лылов А.В.
Проверено	Александр Н.Р.



Масштаб 1

полное наименование должности		подпись	инициалы, фамилия
		М.П.	Крылов В.А.

ДОКУМЕНТ ПОДПИСАН

УСЛУЖЕНЫМ ЭЛЕКТРОННОЙ ПОДПИСЬЮ

Свидетельство
645761274001438331005002513983906360

Владелец: ФЕДЕРАЛЬНАЯ СЛУЖБА
РОССИЙСКОЙ ФЕДЕРАЦИИ
КАДАСТРА И КАРТОГРАФИИ

Действительно с 17.09.2022 по 10.09.2023