

Выписка из Единого государственного реестра недвижимости об основных характеристиках и зарегистрированных правах на объект недвижимости

Сведения об основных характеристиках объекта недвижимости

На основании запроса от 29.03.2023, поступившего на рассмотрение 29.03.2023, сообщаем, что согласно записям Единого государственного реестра недвижимости:

Здание				Раздел 1 Лист	
вид объекта недвижимости					
Лист № 1 раздела 1	Всего листов раздела 1: 1	Всего разделов: 3	Всего листов выписки: 3		
30.03.2023г. № КУВИ-001/2023-73741540					
Кадастровый номер:		63:01:0321006:584			
Номер кадастрового квартала:		63:01:0350003			
Дата присвоения кадастрового номера:		18.02.2010			
Ранее присвоенный государственный учетный номер:		Инвентарный номер 007001686; Кадастровый номер 63:01:0000000:0:20392; Условный номер 63:01:0000000:0:20392			
Местоположение:		Самарская область, Самара г, Красноглинский р-н, п Винтай, ул Садовая, д 13			
Площадь, м2:		237.4			
Назначение:		Нежилое			
Наименование:		Контора начальника участка			
Количество этажей, в том числе подземных этажей:		1, в том числе подземных 0			
Год ввода в эксплуатацию по завершении строительства:		1976			
Год завершения строительства:		1976			
Кадастровая стоимость, руб:		2900700.56			
Кадастровые номера иных объектов недвижимости, в пределах которых расположен объект недвижимости:		63:01:0350003:535, 63:01:0350003:547			
Кадастровые номера помещений, машино-мест, расположенных в здании или сооружении:		данные отсутствуют			
Виды разрешенного использования:		данные отсутствуют			
Статус записи об объекте недвижимости:		Сведения об объекте недвижимости имеют статус "актуальные, ранее учтенные"			
Особые отметки:		Сведения, необходимые для заполнения раздела: 5 - План расположения помещения, машино-места на этаже (плане этажа), отсутствуют.			
Получатель выписки:		Кожухина Елена Александровна			

полное наименование должности		ДОКУМЕНТ ПОДПИСАН	
		ЭЛЕКТРОННОЙ ПОДПИСЬЮ	
		СВЕДЕНИЯ О СЕРТИФИКАТЕ ЭП	
Номер: 3094B7974B3CA8E1F07A347CFAD6FA78		Сертификат: 6457512740043434189200328139839306360	
Действителен: с 17.05.2022 17:02:00		Владелец: ФЕДЕРАЛЬНАЯ СЛУЖБА ГОСУДАРСТВЕННОГО ЦЕНТРА ГОСУДАРСТВЕННЫХ УСЛУГ	
Действителен: по 10.08.2023 17:02:00		РЕГИСТРАЦИИ, КАДАСТРА И КАРТОГРАФИИ	
Владелец: ФЕДЕРАЛЬНАЯ СЛУЖБА ГОСУДАРСТВЕННОЙ РЕГИСТРАЦИИ, КАДАСТРА И КАРТОГРАФИИ		Действителен: с 17.05.2022 по 10.08.2023	
		М.П. «Инициалы, фамилия»	
		ДЛЯ	
		Инициалы, фамилия	
		31 марта 2023 г. 17:02:00	



Здание			
вид объекта недвижимости			
Лист № 1 раздела 2	Всего листов раздела 2: 1	Всего разделов: 3	Всего листов выписки: 3
30.03.2023г. № КУВИ-001/2023-73741540			
Кадастровый номер:		63:01:0321006:584	

1	Правообладатель (правообладатели): Сведения о возможности предоставления третьим лицам персональных данных физического лица:	1.1 1.1.1	Публичное акционерное общество "ОДК-Кузнецов", ИНН: 6319033379 данные отсутствуют
2	Вид, номер, дата и время государственной регистрации права:	2.1	Собственность 63-63-01/120.2010-095 05.07.2010 00:00:00
4	Сведения об осуществлении государственной регистрации сделки, права, ограничения права без необходимого в силу закона согласия третьего лица, органа:	4.1	данные отсутствуют
5	Ограничение прав и обременение объекта недвижимости:	не зарегистрировано	
6	Заявленные в судебном порядке права требования:	данные отсутствуют	
7	Сведения о возражении в отношении зарегистрированного права:	данные отсутствуют	
8	Сведения о возможности предоставления третьим лицам персональных данных физического лица	данные отсутствуют	
9	Сведения о наличии решения об изъятии объекта недвижимости для государственных и муниципальных нужд:	данные отсутствуют	
10	Сведения о невозможности государственной регистрации без личного участия правообладателя или его законного представителя:	данные отсутствуют	
11	Правопритязания и сведения о наличии поступивших, но не рассмотренных заявлений о проведении государственной регистрации права (перехода, прекращения права), ограничения права или обременения объекта недвижимости, сделки в отношении объекта недвижимости:	отсутствуют	

ПОЛНОЕ НАИМЕНОВАНИЕ ДОЛЖНОСТИ	ДОКУМЕНТ ПОДПИСАН	
	ЭЛЕКТРОННОЙ ПОДПИСЬЮ	
	СВЕДЕНИЯ О СЕРТИФИКАТЕ ЭЦП	

Сертификат: 64575127-4004-00000000  
МЧ  
Выдано: ФЕДЕРАЛЬНАЯ СЛУЖБА ГОСУДАРСТВЕННОЙ РЕГИСТРАЦИИ, КАДАСТРА И КАРТОГРАФИИ  
Действителен с 17.05.2022 по 10.08.2023

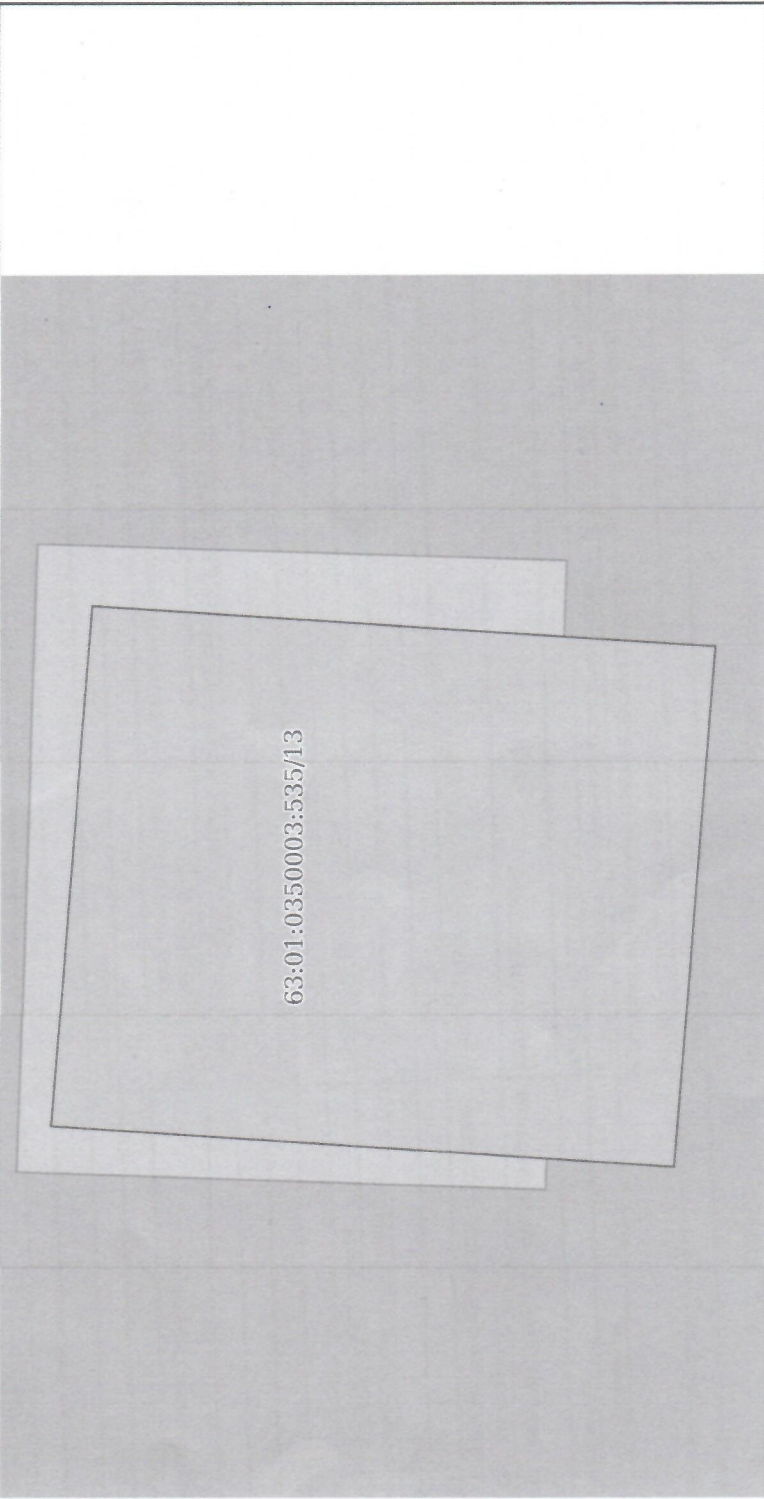
Номер: 3094B7974B3CA8E1F07A347CFAD6EA78  
Действителен: с 17.05.2022 17:02:00  
Действителен: по 10.08.2023 17:02:00

ФЕДЕРАЛЬНАЯ СЛУЖБА ГОСУДАРСТВЕННОЙ РЕГИСТРАЦИИ, КАДАСТРА И КАРТОГРАФИИ

Государственный мультиязычный центр "МОП" №1 на ул. Сабоуды, 192  
МАУ "О.С.А.Р."  
уполномоченный сотрудник МОН  
Дряболова Д.В.

Выписка из Единого государственного реестра недвижимости об основных характеристиках и зарегистрированных правах на объект недвижимости

Описание местоположения объекта недвижимости

Здание			
вид объекта недвижимости			
Лист № 1 раздела 4	Всего листов раздела 4: 1	Всего разделов: 3	Всего листов выписки: 3
30.03.2023г. № КУВИ-001/2023-73741540			
Кадастровый номер:		63:01:0321006:584	
Схема расположения объекта недвижимости (части объекта недвижимости) на земельном участке(ах)			
			
Масштаб 1:200		Условные обозначения:	

Документ подписан	
Электронной подписью	
Сведения о сертификате ЭП	
Сертификат: 64575127400434353199200328139839306360	
Выдан: Федеральная служба государственной регистрации, кадастра и картографии	
Действителен: с 17.05.2022 по 10.08.2023	
Номер: 3094B7974B3C8E1F07A347CFAD6FA78	
Действителен: с 17.05.2023 17:02:00	
Действителен: по 10.08.2023 17:02:00	
Выдан: Федеральная служба государственной регистрации, кадастра и картографии	
Драболова Г.В.	
31 марта 2023 г.	

Организация: Многофункциональное предприятие жилищно-коммунального хозяйства

Подпись: [Электронная подпись]

Место: [Место подписания]



