Приложение № 4 к Договору

Филиал федерального государственного бюджетного учреждения «Федеральная кадастровая палата Федеральной службы государственной регистрации, кадастра и картографии» по Москве

полное наименование органа регистрации прав

КОПИЯ ВЕРНА

Выписка из Единого государственного реестра недвижимости об объекте недвижимости

Сведения о характеристиках объекта недвижимости

На основании запроса от 01.04.2021, поступившего на рассмотрение 01.04.2021, сообщаем, что согласно записям Единого государственного реестра недвижимости:

Раздел 1 Лист 1

Земельный участок
вид объекта недвижимости

Лист № 1 раздела 1	Всего листов раздела 1: 5	Всего разделов: 8	Всего листов выписки: 31

2 апреля 2021г. № КУВИ-002/2021-30154574	
Кадастровый номер:	77:08:0005005:44
Номер кадастрового квартала:	77:08:0005005
Дата присвоения кадастрового номера:	01.01.2007

Ранее присвоенный государственный учетный номер:	данные отсутствуют
Местоположение:	г Москва, ул Вишневая, вл 7
Площадь:	408900 +/- 224
Кадастровая стоимость, руб.:	4559909685
Кадастровые номера расположенных в пределах земельного участка объектов недвижимости:	77:00:0000000:16109, 77:08:0005005:1569, 77:08:0005005:1161, 77:08:0005005:1071, 77:08:0005005:1160, 77:08:0005005:1554, 77:08:0005005:1180, 77:08:0005005:1106, 77:08:0005005:1168, 77:08:0005005:1125, 77:08:0005005:1078, 77:08:0005005:1143, 77:08:0005005:1174, 77:08:0005005:1171, 77:08:0005005:1139, 77:08:0005005:1157, 77:08:0005005:1113, 77:08:0005005:1114, 77:08:0005005:1142, 77:08:0005005:1077, 77:08:0005005:1179, 77:08:0005005:1572, 77:08:0005005:1582, 77:08:0005005:1836, 77:08:0005005:1183, 77:08:0005005:1835, 77:08:0005005:1843, 77:08:0005005:1846, 77:08:0005005:1165, 77:08:0005005:1175, 77:08:0005005:1584, 77:08:0005005:1856, 77:08:0005005:1115, 77:08:0005005:1072, 77:08:0005005:1571, 77:08:0005005:1146, 77:08:0005005:1184, 77:08:0005005:1085, 77:08:0005005:1166, 77:08:0005005:1850, 77:08:0005005:1574, 77:08:0005005:1074, 77:08:0005005:1865, 77:08:0005005:1585, 77:08:0005005:1100, 77:08:0005005:1860, 77:08:0005005:1147, 77:08:0005005:1158, 77:08:0005005:1069, 77:08:0005005:1116, 77:08:0005005:1127, 77:08:0005005:1862, 77:08:0005005:1838, 77:08:0005005:1849, 77:08:0005005:1138, 77:08:0005005:1853, 77:08:0005005:1863, 77:08:0005005:1842, 77:08:0005005:1185, 77:08:0005005:1859, 77:08:0005005:1553, 77:08:0005005:1137, 77:08:0005005:1852, 77:08:0005005:1866, 77:08:0005005:1857, 77:08:0005005:1847, 77:08:0005005:1837, 77:08:0005005:1159, 77:08:0005005:1841, 77:08:0005005:1855, 77:08:0005005:1136, 77:08:0005005:1167, 77:08:0005005:1186, 77:08:0005005:1864, 77:08:0005005:1658, 77:08:0005005:1576, 77:05:0012004:6823, 77:08:0005005:1033, 77:08:0000000:5817, 77:08:0005005:1845
Кадастровые номера объектов недвижимости, из которых образован объект недвижимости:	данные отсутствуют
Кадастровые номера образованных объектов недвижимости:	данные отсутствуют
Категория земель:	Земли населенных пунктов
Виды разрешенного использования:	эксплуатация производственных корпусов

полное наименование должности	подпись	инициалы, фамилия

М.П.

Земельный участок
вид объекта недвижимости

Лист № 2 раздела 1	Всего листов раздела 1: 5	Всего разделов: 8	Всего листов выписки: 31

2 апреля 2021г. № КУВИ-002/2021-30154574	
Кадастровый номер:	77:08:0005005:44

Сведения о кадастровом инженере:	уточнением местоположения границы и (или) площади земельного участка с кадастровым номером 77:08:0005005:44 и уточнением местоположения границ смежных земельных участков с кадастровыми номерами 77:08:0005005:73, 77:08:0005005:10, 77:08:0005005:42.
Сведения о лесах, водных объектах и об иных природных объектах, расположенных в пределах земельного участка:	данные отсутствуют
Сведения о том, что земельный участок полностью расположен в границах зоны с особыми условиями использования территории, территории объекта культурного наследия, публичного сервитута:	данные отсутствуют
Сведения о том, что земельный участок расположен в границах особой экономической зоны, территории опережающего социально-экономического развития, зоны территориального развития в Российской Федерации, игорной зоны:	данные отсутствуют
Сведения о том, что земельный участок расположен в границах особо охраняемой природной территории, охотничьих угодий, лесничеств:	данные отсутствуют
Сведения о результатах проведения государственного земельного надзора:	данные отсутствуют
Сведения о расположении земельного участка в границах территории, в отношении которой утвержден проект межевания территории:	данные отсутствуют
Условный номер земельного участка:	данные отсутствуют
Сведения о принятии акта и (или) заключении договора, предусматривающих предоставление в соответствии с земельным законодательством исполнительным органом государственным органом власти или органом местного самоуправления, находящегося в государственной или муниципальной собственности земельного участка для строительства наемного дома социального использования или наемного дома коммерческого использования:	данные отсутствуют
Сведения о том, что земельный участок или земельные участки образованы на основании решения об изъятии земельного участка и (или) расположенного на нем объекта недвижимости для государственных или муниципальных нужд:	данные отсутствуют
Сведения о том, что земельный участок образован из земель или земельного участка, государственная собственность на которые не разграничена:	данные отсутствуют

полное наименование должности	подпись	инициалы, фамилия

М.П.

Земельный участок
вид обьекта недвижимости

Лист № 3 раздела 1	Всего листов раздела 1: 5	Всего разделов: 8	Всего листов выписки: 31

2 апреля 2021г. № КУВИ-002/2021-30154574	
Кадастровый номер:	77:08:0005005:44

Сведения о наличии земельного спора о местоположении границ земельных участков:	данные отсутствуют
Статус записи об обьекте недвижимости:	Сведения об объекте недвижимости имеют статус "актуальные, ранее учтенные"

полное наименование должности	подпись	инициалы, фамилия

М.П.

Земельный участок
вид объекта недвижимости

Лист № 4 раздела 1	Всего листов раздела 1: 5	Всего разделов: 8	Всего листов выписки: 31

2 апреля 2021г. № КУВИ-002/2021-30154574	
Кадастровый номер:	77:08:0005005:44

Особые отметки:	Сведения об ограничениях права на объект недвижимости, обременениях данного объекта, не зарегистрированных в реестре прав, ограничений прав и обременений недвижимого имущества: вид ограничения (обременения): ограничения прав на земельный участок, предусмотренные статьями 56, 56.1 Земельного кодекса Российской Федерации; срок действия: с 23.11.2020; реквизиты документа-основания: карта (план) объекта землеустройства в составе землеустроительного дела по описанию границ объекта землеустройства Охранная зона ЛЭП 110 кВ "Н.Братцево-Хуторская" от 15.03.2012 № б/н выдан: Общество с ограниченной ответственностью "Содружество"; письмо от 05.04.2012 № 5099/2012 выдан: Управление Федеральной службы государственной регистрации, кадастра и картографии по Москве; письмо от 02.02.2012 № 1630-Б/2/2.1-11 выдан: Межрегиональное технологическое управление Федеральной службы по экологическому, технологическому и атомному надзору; постановление Правительства РФ от 24.02.2009 N 160 "О порядке установления охранных зон объектов электросетевого хозяйства и особых условий использования земельных участков, расположенных в границах таких зон" от 24.02.2009 № 160 выдан: Правительство РФ. вид ограничения (обременения): ограничения прав на земельный участок, предусмотренные статьями 56, 56.1 Земельного кодекса Российской Федерации; срок действия: с 23.11.2020; реквизиты документа-основания: карта (план) объекта землеустройства в составе землеустроительного дела по описанию границ объекта землеустройства Охранная зона ВЛ 35 кВ "Хуторская-Стрешнево-I" от 13.12.2011 № б/н выдан: Общество с ограниченной ответственностью "Содружество"; письмо от 27.01.2012 № 1033/2012 выдан: Управление Федеральной службы государственной регистрации, кадастра и картографии по Москве; письмо от 01.12.2011 № 19328-Б/2/2.1-16 выдан: Межрегиональное технологическое управление Федеральной службы по экологическому, технологическому и атомному надзору; постановление Правительства РФ от 24.02.2009 N 160 "О порядке установления охранных зон объектов электросетевого хозяйства и особых условий использования земельных участков, расположенных в границах таких зон" от 24.02.2009 № 160 выдан: Правительство РФ. вид ограничения (обременения): ограничения прав на земельный участок, предусмотренные статьями 56, 56.1 Земельного кодекса Российской Федерации; срок действия: с 23.11.2020; реквизиты документа-основания: карта (план) объекта землеустройства в составе землеустроительного дела по описанию границ объекта землеустройства Охранная зона ВЛ 35 кВ "Хуторская-Стрешнево-II" от 13.12.2011 № б/н выдан: Общество с ограниченной ответственностью "Содружество"; письмо от 27.01.2012 № 1033/2012 выдан: Управление Федеральной службы государственной регистрации, кадастра и картографии по Москве; письмо от 01.12.2011 № 19328-Б/2/2.1-16 выдан: Межрегиональное технологическое управление Федеральной службы по экологическому, технологическому и атомному надзору; постановление Правительства РФ от 24.02.2009 N 160 "О порядке установления охранных зон объектов электросетевого хозяйства и особых условий использования земельных участков, расположенных в границах таких зон" от 24.02.2009 № 160 выдан: Правительство РФ. вид ограничения (обременения): ограничения прав на земельный участок, предусмотренные статьями 56, 56.1 Земельного кодекса Российской Федерации; срок действия: с 23.11.2020; реквизиты документа-основания: карта (план) объекта землеустройства в составе землеустроительного дела по описанию границ объекта землеустройства Охранная зона ЛЭП 110 кВ "Н.Братцево-Тушино"

полное наименование должности	подпись	инициалы, фамилия

М.П.

Земельный участок
вид объекта недвижимости

Лист № 5 раздела 1	Всего листов раздела 1: 5	Всего разделов: 8	Всего листов выписки: 31

2 апреля 2021г. № КУВИ-002/2021-30154574	
Кадастровый номер:	77:08:0005005:44

	от 15.03.2012 № б/н выдан: Общество с ограниченной ответственностью "Содружество"; письмо от 05.04.2012 № 5099/2012 выдан: Управление Федеральной службы государственной регистрации, кадастра и картографии по Москве; письмо от 02.02.2012 № 1630-Б/2/2.1-11 выдан: Межрегиональное технологическое управление Федеральной службы по экологическому, технологическому и атомному надзору; постановление Правительства РФ от 24.02.2009 N 160 "О порядке установления охранных зон объектов электросетевого хозяйства и особых условий использования земельных участков, расположенных в границах таких зон" от 24.02.2009 № 160 выдан: Правительство РФ. вид ограничения (обременения): ограничения прав на земельный участок, предусмотренные статьями 56, 56.1 Земельного кодекса Российской Федерации; срок действия: с 23.11.2020; реквизиты документа-основания: карта (план) объекта землеустройства от 29.06.2015 № б/н выдан: ЗАО "Росстройиндустрия"; о порядке установления охранных зон объектов по производству электрической энергии и особых условий использования земельных участков, расположенных в границах таких зон от 18.11.2013 № 1033 выдан: Правительство Российской Федерации.
Получатель выписки:	Чеканова Мария

полное наименование должности	подпись	инициалы, фамилия

М.П.

Выписка из Единого государственного реестра недвижимости об объекте недвижимости

Сведения о зарегистрированных правах

Земельный участок
вид объекта недвижимости

Лист № 1 раздела 2	Всего листов раздела 2: 2	Всего разделов: 8	Всего листов выписки: 31

2 апреля 2021г. № КУВИ-002/2021-30154574	
Кадастровый номер:	77:08:0005005:44

1	Правообладатель (правообладатели):	1.1	Российская Федерация
2	Вид, номер, дата и время государственной регистрации права:	2.1	Собственность 77:08:0005005:44-77/012/2017-3 11.12.2017 14:46:08
3	Сведения об осуществлении государственной регистрации сделки, права без необходимого в силу закона согласия третьего лица, органа:	3.1	данные отсутствуют
4	Ограничение прав и обременение объекта недвижимости:	не зарегистрировано	
1	Правообладатель (правообладатели):	1.2	Акционерное общество "Московское машиностроительное предприятие имени В.В. Чернышева", ИНН: 7733018650
2	Вид, номер, дата и время государственной регистрации права:	2.2	Постоянное (бессрочное) пользование 77:08:0005005:44-77/008/2017-1 25.10.2017 12:29:31
3	Сведения об осуществлении государственной регистрации сделки, права без необходимого в силу закона согласия третьего лица, органа:	3.2	данные отсутствуют
4	Ограничение прав и обременение объекта недвижимости:	не зарегистрировано	
5	Договоры участия в долевом строительстве:	не зарегистрировано	
6	Заявленные в судебном порядке права требования:	данные отсутствуют	
7	Сведения о возражении в отношении зарегистрированного права:	данные отсутствуют	
8	Сведения о наличии решения об изъятии объекта недвижимости для государственных и муниципальных нужд:	данные отсутствуют	
9	Сведения о невозможности государственной регистрации без личного участия правообладателя или его законного представителя:	данные отсутствуют	
10	Правопритязания и сведения о наличии поступивших, но не рассмотренных заявлений о проведении государственной регистрации права (перехода, прекращения права), ограничения права или обременения объекта недвижимости, сделки в отношении объекта недвижимости:	отсутствуют	

полное наименование должности	подпись	инициалы, фамилия

М.П.

Земельный участок
вид объекта недвижимости

Лист № 2 раздела 2	Всего листов раздела 2: 2	Всего разделов: 8	Всего листов выписки: 31

2 апреля 2021г. № КУВИ-002/2021-30154574	
Кадастровый номер:	77:08:0005005:44

11	Сведения о невозможности государственной регистрации перехода, прекращения, ограничения права на земельный участок из земель сельскохозяйственного назначения:	данные отсутствуют

полное наименование должности	подпись	инициалы, фамилия

М.П.

Выписка из Единого государственного реестра недвижимости об объекте недвижимости


Описание местоположения земельного участка

Земельный участок
вид объекта недвижимости

Лист № 1 раздела 3	Всего листов раздела 3: 1	Всего разделов: 8	Всего листов выписки: 31

2 апреля 2021г. № КУВИ-002/2021-30154574	
Кадастровый номер:	77:08:0005005:44

План (чертеж, схема) земельного участка

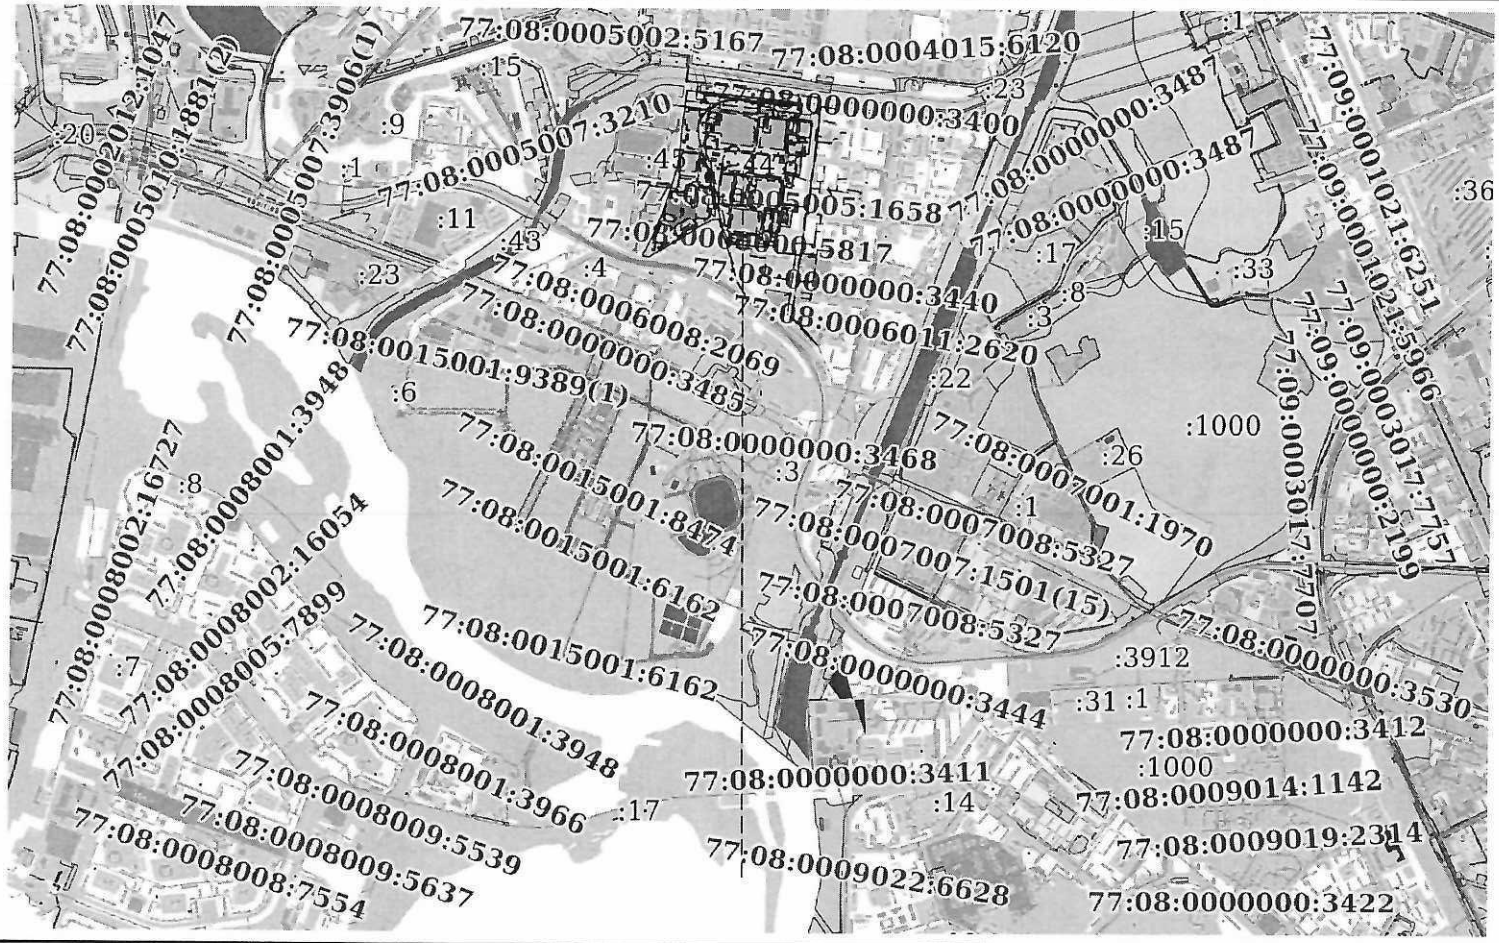

Масштаб 1:9000	Условные обозначения:		

полное наименование должности	подпись	инициалы, фамилия

М.П.

Выписка из Единого государственного реестра недвижимости об объекте недвижимости

Описание местоположения земельного участка

Земельный участок
вид объекта недвижимости

Лист № 1 раздела 3.1	Всего листов раздела 3.1: 7	Всего разделов: 8	Всего листов выписки: 31

2 апреля 2021г. № КУВИ-002/2021-30154574	
Кадастровый номер:	77:08:0005005:44

Описание местоположения границ земельного участка

№ п/п	Номер точки		Дирекционный угол	Горизонтальное проложение, м	Описание закрепления на местности	Кадастровые номера смежных участков	Сведения об адресах правообладателей смежных земельных участков
	начальная	конечная					
1	2	3	4	5	6	7	8
1	1.1.1	1.1.2	13°3.2`	21.34	по существующему ограждению в виде железобетонного забора	данные отсутствуют	данные отсутствуют
2	1.1.2	1.1.3	6°49.1`	10.19	по существующему ограждению в виде железобетонного забора	данные отсутствуют	данные отсутствуют
3	1.1.3	1.1.4	357°40.3`	14.03	по существующему ограждению в виде железобетонного забора	данные отсутствуют	данные отсутствуют
4	1.1.4	1.1.5	6°58.6`	32.36	по существующему ограждению в виде железобетонного забора	данные отсутствуют	данные отсутствуют
5	1.1.5	1.1.6	7°11.8`	28.1	по существующему ограждению в виде железобетонного забора	данные отсутствуют	данные отсутствуют
6	1.1.6	1.1.7	101°59.3`	1.49	по существующему ограждению в виде железобетонного забора	данные отсутствуют	данные отсутствуют
7	1.1.7	1.1.8	20°18.2`	1.07	по существующему ограждению в виде железобетонного забора	данные отсутствуют	данные отсутствуют
8	1.1.8	1.1.9	96°5.8`	40.3	по существующему ограждению в виде железобетонного забора	данные отсутствуют	данные отсутствуют
9	1.1.9	1.1.10	95°57.4`	73.52	по существующему ограждению в виде железобетонного забора	77:08:0005005:79	адрес отсутствует
10	1.1.10	1.1.11	95°55.9`	31.07	по существующему ограждению в виде железобетонного забора	77:08:0005005:79	адрес отсутствует
11	1.1.11	1.1.12	95°56.1`	115.58	по существующему ограждению в виде железобетонного забора	77:08:0005005:79	адрес отсутствует
12	1.1.12	1.1.13	95°58.4`	179.42	по существующему ограждению в виде железобетонного забора	77:08:0005005:79	адрес отсутствует
13	1.1.13	1.1.14	96°58.7`	117.79	по существующему ограждению в виде железобетонного забора	77:08:0005005:79	адрес отсутствует

полное наименование должности	подпись	инициалы, фамилия

М.П.

Земельный участок
вид объекта недвижимости

Лист № 2 раздела 3.1	Всего листов раздела 3.1: 7	Всего разделов: 8	Всего листов выписки: 31

2 апреля 2021г. № КУВИ-002/2021-30154574	
Кадастровый номер:	77:08:0005005:44

14	1.1.14	1.1.15	110°49.4`	2.5	по существующему ограждению в виде железобетонного забора	77:08:0005005:79	адрес отсутствует
15	1.1.15	1.1.16	174°18.3`	7.26	по существующему ограждению в виде железобетонного забора	77:08:0005005:1003	данные отсутствуют
16	1.1.16	1.1.17	182°19.3`	1.48	по существующему ограждению в виде железобетонного забора	77:08:0005005:52	данные отсутствуют
17	1.1.17	1.1.18	182°30.1`	4.35	по существующему ограждению в виде железобетонного забора	77:08:0005005:52	данные отсутствуют
18	1.1.18	1.1.19	182°28.4`	7.65	по существующему ограждению в виде железобетонного забора	77:08:0005005:52	данные отсутствуют
19	1.1.19	1.1.20	182°28.9`	25.64	по существующему ограждению в виде железобетонного забора	77:08:0005005:52	данные отсутствуют
20	1.1.20	1.1.21	228°16.0`	5.71	по существующему ограждению в виде железобетонного забора	77:08:0005005:52	данные отсутствуют
21	1.1.21	1.1.22	228°15.7`	17.15	по существующему ограждению в виде железобетонного забора	77:08:0005005:78	данные отсутствуют
22	1.1.22	1.1.23	209°33.2`	2.23	по существующему ограждению в виде железобетонного забора	77:08:0005005:78	данные отсутствуют
23	1.1.23	1.1.24	187°17.4`	9.93	по существующему ограждению в виде железобетонного забора	77:08:0005005:78	данные отсутствуют
24	1.1.24	1.1.25	97°38.1`	66.16	по существующему ограждению в виде железобетонного забора	77:08:0005005:78	данные отсутствуют
25	1.1.25	1.1.26	98°9.5`	2.89	по существующему ограждению в виде железобетонного забора	данные отсутствуют	данные отсутствуют
26	1.1.26	1.1.27	189°52.4`	10.32	по существующему ограждению в виде железобетонного забора	данные отсутствуют	данные отсутствуют
27	1.1.27	1.1.28	116°18.5`	3.0	по существующему ограждению в виде железобетонного забора	данные отсутствуют	данные отсутствуют
28	1.1.28	1.1.29	116°10.1`	1.29	по существующему ограждению в виде железобетонного забора	77:08:0005005:73	данные отсутствуют
29	1.1.29	1.1.30	186°56.8`	48.7	по существующему ограждению в виде железобетонного забора	77:08:0005005:73	данные отсутствуют
30	1.1.30	1.1.31	186°45.1`	59.28	по существующему ограждению в виде железобетонного забора	77:08:0005005:73	данные отсутствуют
31	1.1.31	1.1.32	186°45.5`	38.92	по существующему ограждению в виде железобетонного забора	77:08:0005005:73	данные отсутствуют

полное наименование должности	подпись	инициалы, фамилия

М.П.

Земельный участок			
вид объекта недвижимости			
Лист № 3 раздела 3.1	Всего листов раздела 3.1: 7	Всего разделов: 8	Всего листов выписки: 31
2 апреля 2021г. № КУВИ-002/2021-30154574			
Кадастровый номер:	77:08:0005005:44		

32	1.1.32	1.1.33	277°0.1`	0.57	по существующему ограждению в виде железобетонного забора	77:08:0005005:73	данные отсутствуют
33	1.1.33	1.1.34	277°20.8`	10.87	по существующему ограждению в виде железобетонного забора	данные отсутствуют	данные отсутствуют
34	1.1.34	1.1.35	185°23.9`	11.69	по существующему ограждению в виде железобетонного забора	данные отсутствуют	данные отсутствуют
35	1.1.35	1.1.36	276°41.6`	20.08	по существующему ограждению в виде железобетонного забора	данные отсутствуют	данные отсутствуют
36	1.1.36	1.1.37	186°37.1`	35.66	вдоль стены здания	данные отсутствуют	данные отсутствуют
37	1.1.37	1.1.38	93°12.5`	3.4	по существующему ограждению в виде металлического забора	данные отсутствуют	данные отсутствуют
38	1.1.38	1.1.39	186°28.4`	59.17	по существующему ограждению в виде металлического забора	данные отсутствуют	данные отсутствуют
39	1.1.39	1.1.40	275°34.4`	13.38	по существующему ограждению в виде железобетонного забора	данные отсутствуют	данные отсутствуют
40	1.1.40	1.1.41	275°33.3`	16.53	по существующему ограждению в виде бетонного забора	данные отсутствуют	данные отсутствуют
41	1.1.41	1.1.42	184°10.4`	6.05	по существующему ограждению в виде бетонного забора	данные отсутствуют	данные отсутствуют
42	1.1.42	1.1.43	185°57.3`	41.35	вдоль стены здания	данные отсутствуют	данные отсутствуют
43	1.1.43	1.1.44	98°20.6`	1.52	вдоль стены здания	данные отсутствуют	данные отсутствуют
44	1.1.44	1.1.45	117°14.1`	1.53	вдоль стены здания	данные отсутствуют	данные отсутствуют
45	1.1.45	1.1.46	138°15.4`	1.74	вдоль стены здания	данные отсутствуют	данные отсутствуют
46	1.1.46	1.1.47	166°33.5`	1.63	вдоль стены здания	данные отсутствуют	данные отсутствуют
47	1.1.47	1.1.48	187°55.1`	1.52	вдоль стены здания	данные отсутствуют	данные отсутствуют
48	1.1.48	1.1.49	211°1.6`	1.55	вдоль стены здания	данные отсутствуют	данные отсутствуют
49	1.1.49	1.1.50	237°20.8`	1.69	вдоль стены здания	данные отсутствуют	данные отсутствуют
50	1.1.50	1.1.51	261°12.2`	1.7	вдоль стены здания	данные отсутствуют	данные отсутствуют
51	1.1.51	1.1.52	277°0.4`	5.41	вдоль стены здания	данные отсутствуют	данные отсутствуют
52	1.1.52	1.1.53	185°58.3`	6.34	вдоль стены здания	данные отсутствуют	данные отсутствуют
53	1.1.53	1.1.54	95°46.9`	0.79	вдоль стены здания	данные отсутствуют	данные отсутствуют
54	1.1.54	1.1.55	185°52.4`	1.76	вдоль стены здания	данные отсутствуют	данные отсутствуют
55	1.1.55	1.1.56	275°56.9`	21.32	вдоль стены здания	данные отсутствуют	данные отсутствуют
56	1.1.56	1.1.57	275°39.2`	12.99	по существующему ограждению	данные отсутствуют	данные отсутствуют
57	1.1.57	1.1.58	184°38.7`	16.8	по существующему ограждению	77:08:0005005:20	данные отсутствуют

полное наименование должности	подпись	инициалы, фамилия

М.П.

Земельный участок			
вид объекта недвижимости			
Лист № 4 раздела 3.1	Всего листов раздела 3.1: 7	Всего разделов: 8	Всего листов выписки: 31
2 апреля 2021г. № КУВИ-002/2021-30154574			
Кадастровый номер:	77:08:0005005:44		

58	1.1.58	1.1.59	186°38.8`	22.12	по существующему ограждению	77:08:0005005:20	данные отсутствуют
59	1.1.59	1.1.60	186°28.6`	9.75	по существующему ограждению	77:08:0005005:20	данные отсутствуют
60	1.1.60	1.1.61	186°28.4`	15.7	по существующему ограждению	77:08:0005005:20	данные отсутствуют
61	1.1.61	1.1.62	185°53.9`	13.91	по существующему ограждению	77:08:0005005:20	данные отсутствуют
62	1.1.62	1.1.63	97°7.0`	27.2	по существующему ограждению	77:08:0005005:20	данные отсутствуют
63	1.1.63	1.1.64	98°32.8`	41.38	по существующему ограждению в виде железобетонного забора	данные отсутствуют	данные отсутствуют
64	1.1.64	1.1.65	181°20.6`	3.41	по существующему ограждению в виде железобетонного забора	данные отсутствуют	данные отсутствуют
65	1.1.65	1.1.66	183°0.8`	0.38	по существующему ограждению в виде железобетонного забора	данные отсутствуют	данные отсутствуют
66	1.1.66	1.1.67	96°46.6`	7.12	по существующему ограждению в виде железобетонного забора	данные отсутствуют	данные отсутствуют
67	1.1.67	1.1.68	186°27.5`	30.49	-	данные отсутствуют	данные отсутствуют
68	1.1.68	1.1.69	276°58.9`	24.92	-	данные отсутствуют	данные отсутствуют
69	1.1.69	1.1.70	186°41.5`	75.26	вдоль стены здания	данные отсутствуют	данные отсутствуют
70	1.1.70	1.1.71	276°13.1`	16.71	вдоль стены здания	77:08:0005005:47	адрес отсутствует
71	1.1.71	1.1.72	276°12.1`	39.06	по существующему ограждению в виде железобетонного забора	77:08:0005005:47	адрес отсутствует
72	1.1.72	1.1.73	186°34.0`	44.33	по существующему ограждению в виде железобетонного забора	77:08:0005005:47	адрес отсутствует
73	1.1.73	1.1.74	186°36.3`	35.38	по существующему ограждению в виде железобетонного забора	данные отсутствуют	данные отсутствуют
74	1.1.74	1.1.75	186°30.1`	15.37	вдоль стены здания	данные отсутствуют	данные отсутствуют
75	1.1.75	1.1.76	186°30.5`	4.5	-	данные отсутствуют	данные отсутствуют
76	1.1.76	1.1.77	277°28.4`	43.29	-	данные отсутствуют	данные отсутствуют
77	1.1.77	1.1.78	187°21.1`	10.0	по существующему ограждению в виде железобетонного забора	данные отсутствуют	данные отсутствуют
78	1.1.78	1.1.79	277°38.1`	14.07	по существующему ограждению в виде железобетонного забора	данные отсутствуют	данные отсутствуют
79	1.1.79	1.1.80	186°5.8`	1.04	вдоль стены здания	данные отсутствуют	данные отсутствуют
80	1.1.80	1.1.81	276°24.6`	32.69	вдоль стены здания	данные отсутствуют	данные отсутствуют
81	1.1.81	1.1.82	186°21.8`	2.71	вдоль стены здания	данные отсутствуют	данные отсутствуют
82	1.1.82	1.1.83	276°26.8`	35.98	вдоль стены здания	данные отсутствуют	данные отсутствуют
83	1.1.83	1.1.84	6°33.8`	2.27	вдоль стены здания	данные отсутствуют	данные отсутствуют

полное наименование должности	подпись	инициалы, фамилия

М.П.

Земельный участок			
вид объекта недвижимости			
Лист № 5 раздела 3.1	Всего листов раздела 3.1: 7	Всего разделов: 8	Всего листов выписки: 31
2 апреля 2021г. № КУВИ-002/2021-30154574			
Кадастровый номер:	77:08:0005005:44		

84	1.1.84	1.1.85	277°21.9`	10.06	вдоль стены здания	данные отсутствуют	данные отсутствуют
85	1.1.85	1.1.86	186°23.9`	2.15	вдоль стены здания	данные отсутствуют	данные отсутствуют
86	1.1.86	1.1.87	276°24.4`	52.25	вдоль стены здания	данные отсутствуют	данные отсутствуют
87	1.1.87	1.1.88	186°24.1`	2.06	вдоль стены здания	данные отсутствуют	данные отсутствуют
88	1.1.88	1.1.89	275°56.6`	13.42	вдоль стены здания	данные отсутствуют	данные отсутствуют
89	1.1.89	1.1.90	276°35.7`	44.14	по существующему ограждению в виде железобетонного забора	77:08:0005005:72	данные отсутствуют
90	1.1.90	1.1.91	343°45.5`	120.18	по существующему ограждению в виде железобетонного забора	77:08:0005005:6	адрес отсутствует
91	1.1.90	1.1.90			данные отсутствуют	77:08:0005005:1868	адрес отсутствует
92	1.1.91	1.1.92	345°46.1`	1.42	по существующему ограждению в виде железобетонного забора	данные отсутствуют	данные отсутствуют
93	1.1.92	1.1.93	262°49.0`	38.15	по существующему ограждению в виде железобетонного забора	данные отсутствуют	данные отсутствуют
94	1.1.93	1.1.94	241°27.8`	58.49	по существующему ограждению в виде железобетонного забора	данные отсутствуют	данные отсутствуют
95	1.1.94	1.1.95	238°3.8`	134.45	по существующему ограждению в виде железобетонного забора	данные отсутствуют	данные отсутствуют
96	1.1.95	1.1.96	238°41.8`	61.94	по существующему ограждению в виде железобетонного забора	данные отсутствуют	данные отсутствуют
97	1.1.96	1.1.97	277°1.4`	1.39	по существующему ограждению в виде железобетонного забора	77:08:0005005:1868	адрес отсутствует
98	1.1.97	1.1.98	234°35.9`	12.17	по существующему ограждению в виде железобетонного забора	77:08:0005005:1868	адрес отсутствует
99	1.1.98	1.1.99	239°4.5`	42.77	по существующему ограждению в виде железобетонного забора	данные отсутствуют	данные отсутствуют
100	1.1.99	1.1.100	239°35.0`	35.95	по существующему ограждению в виде железобетонного забора	данные отсутствуют	данные отсутствуют
101	1.1.100	1.1.101	268°40.9`	10.0	по существующему ограждению в виде железобетонного забора	данные отсутствуют	данные отсутствуют
102	1.1.101	1.1.102	283°21.4`	20.47	по существующему ограждению в виде железобетонного забора	данные отсутствуют	данные отсутствуют
103	1.1.102	1.1.103	355°7.8`	10.25	по существующему ограждению в виде железобетонного забора	данные отсутствуют	данные отсутствуют

полное наименование должности	подпись	инициалы, фамилия

М.П.

Земельный участок			
вид объекта недвижимости			
Лист № 6 раздела 3.1	Всего листов раздела 3.1: 7	Всего разделов: 8	Всего листов выписки: 31
2 апреля 2021г. № КУВИ-002/2021-30154574			
Кадастровый номер:	77:08:0005005:44		

104	1.1.103	1.1.104	28°52.1`	22.47	по существующему ограждению в виде железобетонного забора	данные отсутствуют	данные отсутствуют
105	1.1.104	1.1.105	28°24.8`	64.5	по существующему ограждению в виде железобетонного забора	данные отсутствуют	данные отсутствуют
106	1.1.105	1.1.106	26°26.3`	32.5	по существующему ограждению в виде железобетонного забора	данные отсутствуют	данные отсутствуют
107	1.1.106	1.1.107	20°50.8`	52.33	по существующему ограждению в виде железобетонного забора	данные отсутствуют	данные отсутствуют
108	1.1.107	1.1.108	20°37.3`	62.41	по существующему ограждению в виде железобетонного забора	данные отсутствуют	данные отсутствуют
109	1.1.108	1.1.109	19°26.9`	37.36	по существующему ограждению в виде железобетонного забора	данные отсутствуют	данные отсутствуют
110	1.1.109	1.1.110	18°46.4`	41.64	по существующему ограждению в виде железобетонного забора	данные отсутствуют	данные отсутствуют
111	1.1.110	1.1.111	14°49.0`	24.25	по существующему ограждению в виде железобетонного забора	данные отсутствуют	данные отсутствуют
112	1.1.111	1.1.112	16°36.0`	49.88	по существующему ограждению в виде железобетонного забора	данные отсутствуют	данные отсутствуют
113	1.1.112	1.1.113	16°37.3`	45.06	по существующему ограждению в виде железобетонного забора	данные отсутствуют	данные отсутствуют
114	1.1.113	1.1.114	13°36.1`	27.47	по существующему ограждению в виде железобетонного забора	данные отсутствуют	данные отсутствуют
115	1.1.114	1.1.115	8°26.0`	64.71	по существующему ограждению в виде железобетонного забора	данные отсутствуют	данные отсутствуют
116	1.1.115	1.1.116	6°45.8`	47.21	по существующему ограждению в виде железобетонного забора	данные отсутствуют	данные отсутствуют
117	1.1.116	1.1.117	5°16.4`	34.82	по существующему ограждению в виде железобетонного забора	данные отсутствуют	данные отсутствуют
118	1.1.117	1.1.118	5°29.9`	28.7	по существующему ограждению в виде железобетонного забора	данные отсутствуют	данные отсутствуют
119	1.1.118	1.1.119	7°1.4`	42.29	по существующему ограждению в виде железобетонного забора	данные отсутствуют	данные отсутствуют
120	1.1.119	1.1.1	6°50.2`	34.95	по существующему ограждению в виде железобетонного забора	данные отсутствуют	данные отсутствуют
121	1.2.120	1.2.121	185°3.1`	16.01	данные отсутствуют	77:08:0005005:10	данные отсутствуют

полное наименование должности	подпись	инициалы, фамилия

М.П.

Земельный участок
вид объекта недвижимости

Лист № 7 раздела 3.1	Всего листов раздела 3.1: 7	Всего разделов: 8	Всего листов выписки: 31

2 апреля 2021г. № КУВИ-002/2021-30154574	
Кадастровый номер:	77:08:0005005:44

122	1.2.121	1.2.122	96°27.1`	4.01	данные отсутствуют	77:08:0005005:10	данные отсутствуют
123	1.2.122	1.2.123	185°2.5`	50.65	данные отсутствуют	77:08:0005005:10	данные отсутствуют
124	1.2.123	1.2.124	96°1.7`	4.47	данные отсутствуют	77:08:0005005:10	данные отсутствуют
125	1.2.124	1.2.125	186°8.9`	3.64	данные отсутствуют	77:08:0005005:10	данные отсутствуют
126	1.2.125	1.2.126	96°29.1`	61.62	данные отсутствуют	77:08:0005005:10	данные отсутствуют
127	1.2.126	1.2.127	6°34.4`	48.13	данные отсутствуют	77:08:0005005:10	данные отсутствуют
128	1.2.127	1.2.128	342°21.0`	13.16	данные отсутствуют	77:08:0005005:10	данные отсутствуют
129	1.2.128	1.2.129	6°32.6`	10.01	данные отсутствуют	77:08:0005005:10	данные отсутствуют
130	1.2.129	1.2.120	276°34.2`	66.51	данные отсутствуют	77:08:0005005:10	данные отсутствуют
131	1.3.130	1.3.131	202°20.6`	4.31	данные отсутствуют	77:08:0005005:42	данные отсутствуют
132	1.3.131	1.3.132	142°24.9`	4.33	данные отсутствуют	77:08:0005005:42	данные отсутствуют
133	1.3.132	1.3.133	82°18.0`	4.33	данные отсутствуют	77:08:0005005:42	данные отсутствуют
134	1.3.133	1.3.134	22°17.6`	4.32	данные отсутствуют	77:08:0005005:42	данные отсутствуют
135	1.3.134	1.3.135	322°20.0`	4.32	данные отсутствуют	77:08:0005005:42	данные отсутствуют
136	1.3.135	1.3.130	262°18.0`	4.33	данные отсутствуют	77:08:0005005:42	данные отсутствуют

полное наименование должности	подпись	инициалы, фамилия

М.П.

Выписка из Единого государственного реестра недвижимости об объекте недвижимости

Описание местоположения земельного участка

Земельный участок
вид объекта недвижимости

Лист № 1 раздела 3.2	Всего листов раздела 3.2: 5	Всего разделов: 8	Всего листов выписки: 31

2 апреля 2021г. № КУВИ-002/2021-30154574	
Кадастровый номер:	77:08:0005005:44

Сведения о характерных точках границы земельного участка

Система координат 77.1

Номер точки	Координаты, м		Описание закрепления на местности	Средняя квадратичная погрешность определения координат характерных точек границ земельного участка, м
	X	Y		
1	2	3	4	5
1	18680.04	-3800.34	Долговременный межевой знак	0.1
2	18700.83	-3795.52	Долговременный межевой знак	0.1
3	18710.95	-3794.31	Долговременный межевой знак	0.1
4	18724.97	-3794.88	Долговременный межевой знак	0.1
5	18757.09	-3790.95	Долговременный межевой знак	0.1
6	18784.97	-3787.43	Долговременный межевой знак	0.1
7	18784.66	-3785.97	Долговременный межевой знак	0.1
8	18785.66	-3785.6	Долговременный межевой знак	0.1
9	18781.38	-3745.53	Долговременный межевой знак	0.1
10	18773.75	-3672.41	Долговременный межевой знак	0.1
11	18770.54	-3641.51	Долговременный межевой знак	0.1
12	18758.59	-3526.55	Долговременный межевой знак	0.1
13	18739.92	-3348.1	Долговременный межевой знак	0.1
14	18725.61	-3231.18	Долговременный межевой знак	0.1
15	18724.72	-3228.84	Долговременный межевой знак	0.1
16	18717.5	-3228.12	Долговременный межевой знак	0.1
17	18716.02	-3228.18	Долговременный межевой знак	0.1
18	18711.67	-3228.37	Долговременный межевой знак	0.1
19	18704.03	-3228.7	Долговременный межевой знак	0.1
20	18678.41	-3229.81	Долговременный межевой знак	0.1
21	18674.61	-3234.07	Долговременный межевой знак	0.1
22	18663.19	-3246.87	Долговременный межевой знак	0.1
23	18661.25	-3247.97	Долговременный межевой знак	0.1
24	18651.4	-3249.23	Долговременный межевой знак	0.1

полное наименование должности	подпись	инициалы, фамилия

М.П.

Земельный участок
вид объекта недвижимости

Лист № 2 раздела 3.2	Всего листов раздела 3.2: 5	Всего разделов: 8	Всего листов выписки: 31

2 апреля 2021г. № КУВИ-002/2021-30154574	
Кадастровый номер:	77:08:0005005:44

25	18642.61	-3183.66	Долговременный межевой знак	0.1
26	18642.2	-3180.8	Долговременный межевой знак	0.1
27	18632.03	-3182.57	Долговременный межевой знак	0.1
28	18630.7	-3179.88	Долговременный межевой знак	0.1
29	18630.13	-3178.72	Долговременный межевой знак	0.1
30	18581.79	-3184.61	Долговременный межевой знак	0.1
31	18522.92	-3191.58	Долговременный межевой знак	0.1
32	18484.27	-3196.16	Долговременный межевой знак	0.1
33	18484.34	-3196.73	Долговременный межевой знак	0.1
34	18485.73	-3207.51	Долговременный межевой знак	0.1
35	18474.09	-3208.61	Долговременный межевой знак	0.1
36	18476.43	-3228.55	Долговременный межевой знак	0.1
37	18441.01	-3232.66	Долговременный межевой знак	0.1
38	18440.82	-3229.27	Долговременный межевой знак	0.1
39	18382.03	-3235.94	Долговременный межевой знак	0.1
40	18383.33	-3249.26	Долговременный межевой знак	0.1
41	18384.93	-3265.71	Долговременный межевой знак	0.1
42	18378.9	-3266.15	Закрепление отсутствует	0.1
43	18337.77	-3270.44	Закрепление отсутствует	0.1
44	18337.55	-3268.94	Закрепление отсутствует	0.1
45	18336.85	-3267.58	Закрепление отсутствует	0.1
46	18335.55	-3266.42	Закрепление отсутствует	0.1
47	18333.96	-3266.04	Закрепление отсутствует	0.1
48	18332.45	-3266.25	Закрепление отсутствует	0.1
49	18331.12	-3267.05	Закрепление отсутствует	0.1
50	18330.21	-3268.47	Закрепление отсутствует	0.1
51	18329.95	-3270.15	Закрепление отсутствует	0.1
52	18330.61	-3275.52	Закрепление отсутствует	0.1
53	18324.3	-3276.18	Закрепление отсутствует	0.1
54	18324.22	-3275.39	Закрепление отсутствует	0.1
55	18322.47	-3275.57	Закрепление отсутствует	0.1
56	18324.68	-3296.78	Долговременный межевой знак	0.1
57	18325.96	-3309.71	Долговременный межевой знак	0.1

полное наименование должности	подпись	инициалы, фамилия

М.П.

Земельный участок			
вид объекта недвижимости			
Лист № 3 раздела 3.2	Всего листов раздела 3.2: 5	Всего разделов: 8	Всего листов выписки: 31
2 апреля 2021г. № КУВИ-002/2021-30154574			
Кадастровый номер:	77:08:0005005:44		

58	18309.22	-3311.07	Долговременный межевой знак	0.1
59	18287.25	-3313.63	Долговременный межевой знак	0.1
60	18277.56	-3314.73	Долговременный межевой знак	0.1
61	18261.96	-3316.5	Долговременный межевой знак	0.1
62	18248.12	-3317.93	Долговременный межевой знак	0.1
63	18244.75	-3290.94	Долговременный межевой знак	0.1
64	18238.6	-3250.02	Долговременный межевой знак	0.1
65	18235.19	-3250.1	Долговременный межевой знак	0.1
66	18234.81	-3250.12	Долговременный межевой знак	0.1
67	18233.97	-3243.05	Закрепление отсутствует	0.1
68	18203.67	-3246.48	Закрепление отсутствует	0.1
69	18206.7	-3271.22	Закрепление отсутствует	0.1
70	18131.95	-3279.99	Закрепление отсутствует	0.1
71	18133.76	-3296.6	Закрепление отсутствует	0.1
72	18137.98	-3335.43	Закрепление отсутствует	0.1
73	18093.94	-3340.5	Долговременный межевой знак	0.1
74	18058.79	-3344.57	Долговременный межевой знак	0.1
75	18043.52	-3346.31	Закрепление отсутствует	0.1
76	18039.05	-3346.82	Закрепление отсутствует	0.1
77	18044.68	-3389.74	Закрепление отсутствует	0.1
78	18034.76	-3391.02	Долговременный межевой знак	0.1
79	18036.63	-3404.97	Долговременный межевой знак	0.1
80	18035.6	-3405.08	Закрепление отсутствует	0.1
81	18039.25	-3437.57	Закрепление отсутствует	0.1
82	18036.56	-3437.87	Закрепление отсутствует	0.1
83	18040.6	-3473.62	Закрепление отсутствует	0.1
84	18042.86	-3473.36	Закрепление отсутствует	0.1
85	18044.15	-3483.34	Закрепление отсутствует	0.1
86	18042.01	-3483.58	Закрепление отсутствует	0.1
87	18047.84	-3535.5	Закрепление отсутствует	0.1
88	18045.79	-3535.73	Закрепление отсутствует	0.1
89	18047.18	-3549.08	Закрепление отсутствует	0.1
90	18052.25	-3592.93	Долговременный межевой знак	0.1

полное наименование должности	подпись	инициалы, фамилия

М.П.

Земельный участок			
вид объекта недвижимости			
Лист № 4 раздела 3.2	Всего листов раздела 3.2: 5	Всего разделов: 8	Всего листов выписки: 31
2 апреля 2021г. № КУВИ-002/2021-30154574			
Кадастровый номер:	77:08:0005005:44		

91	18167.63	-3626.54	Долговременный межевой знак	0.1
92	18169.01	-3626.89	Долговременный межевой знак	0.1
93	18164.24	-3664.74	Долговременный межевой знак	0.1
94	18136.3	-3716.12	Долговременный межевой знак	0.1
95	18065.18	-3830.22	Долговременный межевой знак	0.1
96	18033	-3883.14	Долговременный межевой знак	0.1
97	18033.17	-3884.52	Долговременный межевой знак	0.1
98	18026.12	-3894.44	Долговременный межевой знак	0.1
99	18004.14	-3931.13	Долговременный межевой знак	0.1
100	17985.94	-3962.13	Долговременный межевой знак	0.1
101	17985.71	-3972.13	Долговременный межевой знак	0.1
102	17990.44	-3992.05	Долговременный межевой знак	0.1
103	18000.65	-3992.92	Долговременный межевой знак	0.1
104	18020.33	-3982.07	Долговременный межевой знак	0.1
105	18077.06	-3951.38	Долговременный межевой знак	0.1
106	18106.16	-3936.91	Долговременный межевой знак	0.1
107	18155.06	-3918.29	Долговременный межевой знак	0.1
108	18213.47	-3896.31	Долговременный межевой знак	0.1
109	18248.7	-3883.87	Долговременный межевой знак	0.1
110	18288.12	-3870.47	Долговременный межевой знак	0.1
111	18311.56	-3864.27	Долговременный межевой знак	0.1
112	18359.36	-3850.02	Долговременный межевой знак	0.1
113	18402.54	-3837.13	Долговременный межевой знак	0.1
114	18429.24	-3830.67	Долговременный межевой знак	0.1
115	18493.25	-3821.18	Долговременный межевой знак	0.1
116	18540.13	-3815.62	Долговременный межевой знак	0.1
117	18574.8	-3812.42	Долговременный межевой знак	0.1
118	18603.37	-3809.67	Долговременный межевой знак	0.1
119	18645.34	-3804.5	Долговременный межевой знак	0.1
1	18680.04	-3800.34	Долговременный межевой знак	0.1
1	18642.29	-3253.91	Закрепление отсутствует	0.1
2	18634.68	-3187.84	Закрепление отсутствует	0.1
3	18624.74	-3188.98	Закрепление отсутствует	0.1

полное наименование должности	подпись	инициалы, фамилия

М.П.

Земельный участок			
вид объекта недвижимости			
Лист № 5 раздела 3.2	Всего листов раздела 3.2: 5	Всего разделов: 8	Всего листов выписки: 31
2 апреля 2021г. № КУВИ-002/2021-30154574			
Кадастровый номер:	77:08:0005005:44		

4	18612.2	-3184.99	Закрепление отсутствует	0.1
5	18564.39	-3190.5	Закрепление отсутствует	0.1
6	18571.35	-3251.73	Закрепление отсутствует	0.1
7	18574.97	-3251.34	Закрепление отсутствует	0.1
8	18575.44	-3255.79	Закрепление отсутствует	0.1
9	18625.89	-3251.34	Закрепление отсутствует	0.1
10	18626.34	-3255.32	Закрепление отсутствует	0.1
1	18642.29	-3253.91	Закрепление отсутствует	0.1
1	18171.12	-3891.85	Закрепление отсутствует	0.1
2	18171.7	-3887.56	Закрепление отсутствует	0.1
3	18168.28	-3884.92	Закрепление отсутствует	0.1
4	18164.28	-3886.56	Закрепление отсутствует	0.1
5	18163.7	-3890.85	Закрепление отсутствует	0.1
6	18167.13	-3893.49	Закрепление отсутствует	0.1
1	18171.12	-3891.85	Закрепление отсутствует	0.1

полное наименование должности	подпись	инициалы, фамилия

М.П.

Выписка из Единого государственного реестра недвижимости об объекте недвижимости


Сведения о частях земельного участка

Земельный участок
вид объекта недвижимости

Лист № 1 раздела 4	Всего листов раздела 4: 5	Всего разделов: 8	Всего листов выписки: 31

2 апреля 2021г. № КУВИ-002/2021-30154574	
Кадастровый номер:	77:08:0005005:44

План (чертеж, схема) части земельного участка	Учетный номер части: 77:08:0005005:44/1

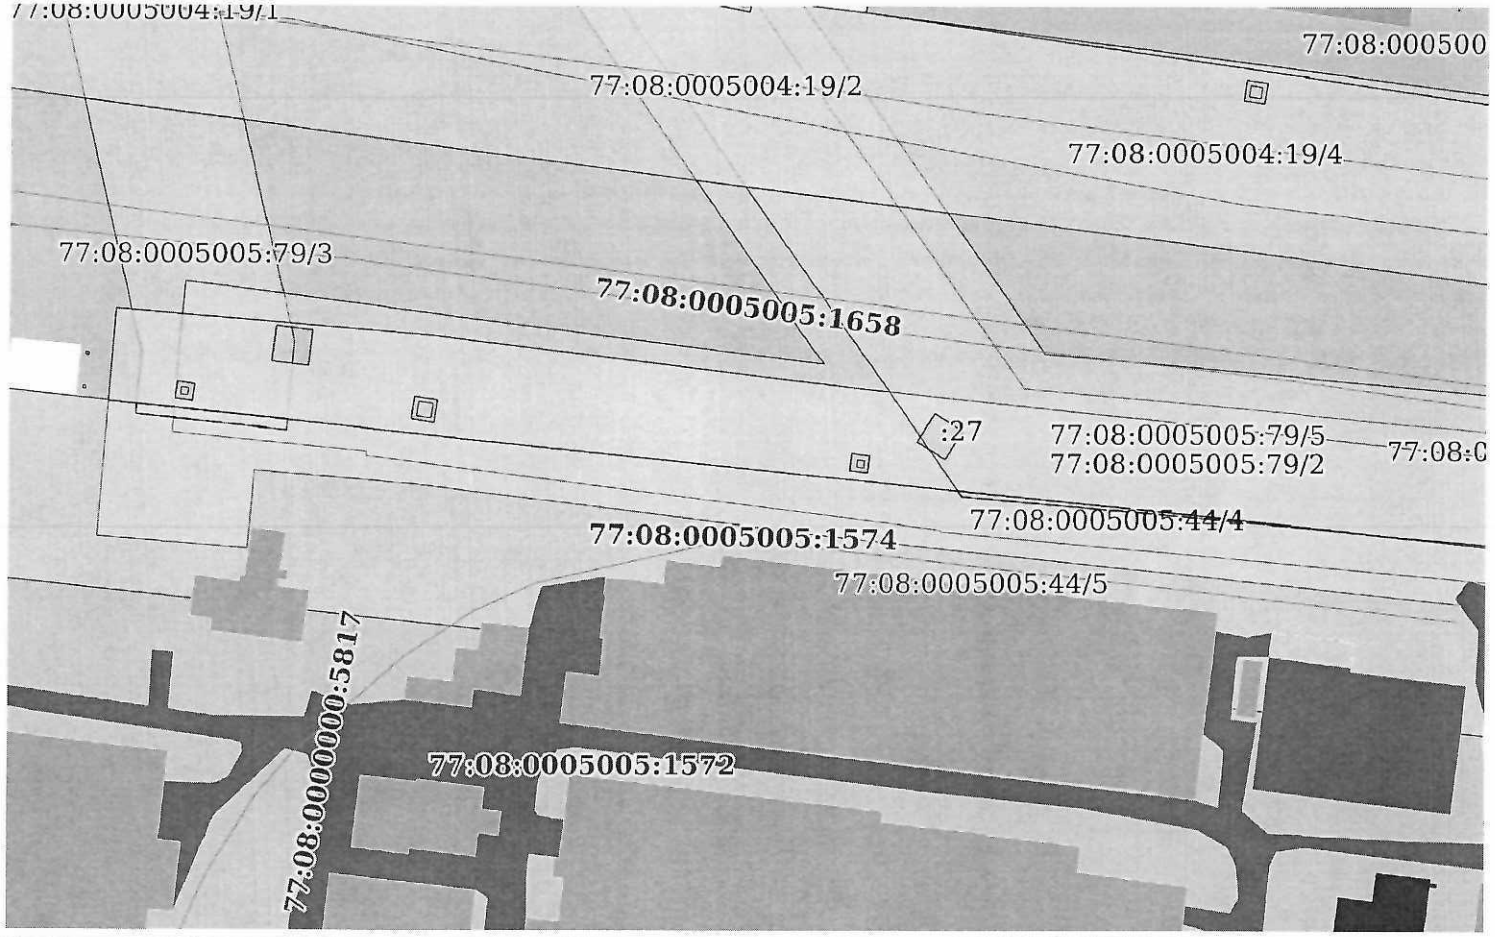

Масштаб 1:500	Условные обозначения:		

полное наименование должности	подпись	инициалы, фамилия


М.П.

Земельный участок
вид объекта недвижимости

Лист № 2 раздела 4	Всего листов раздела 4: 5	Всего разделов: 8	Всего листов выписки: 31

2 апреля 2021г. № КУВИ-002/2021-30154574	
Кадастровый номер:	77:08:0005005:44

План (чертеж, схема) части земельного участка	Учетный номер части: 77:08:0005005:44/2

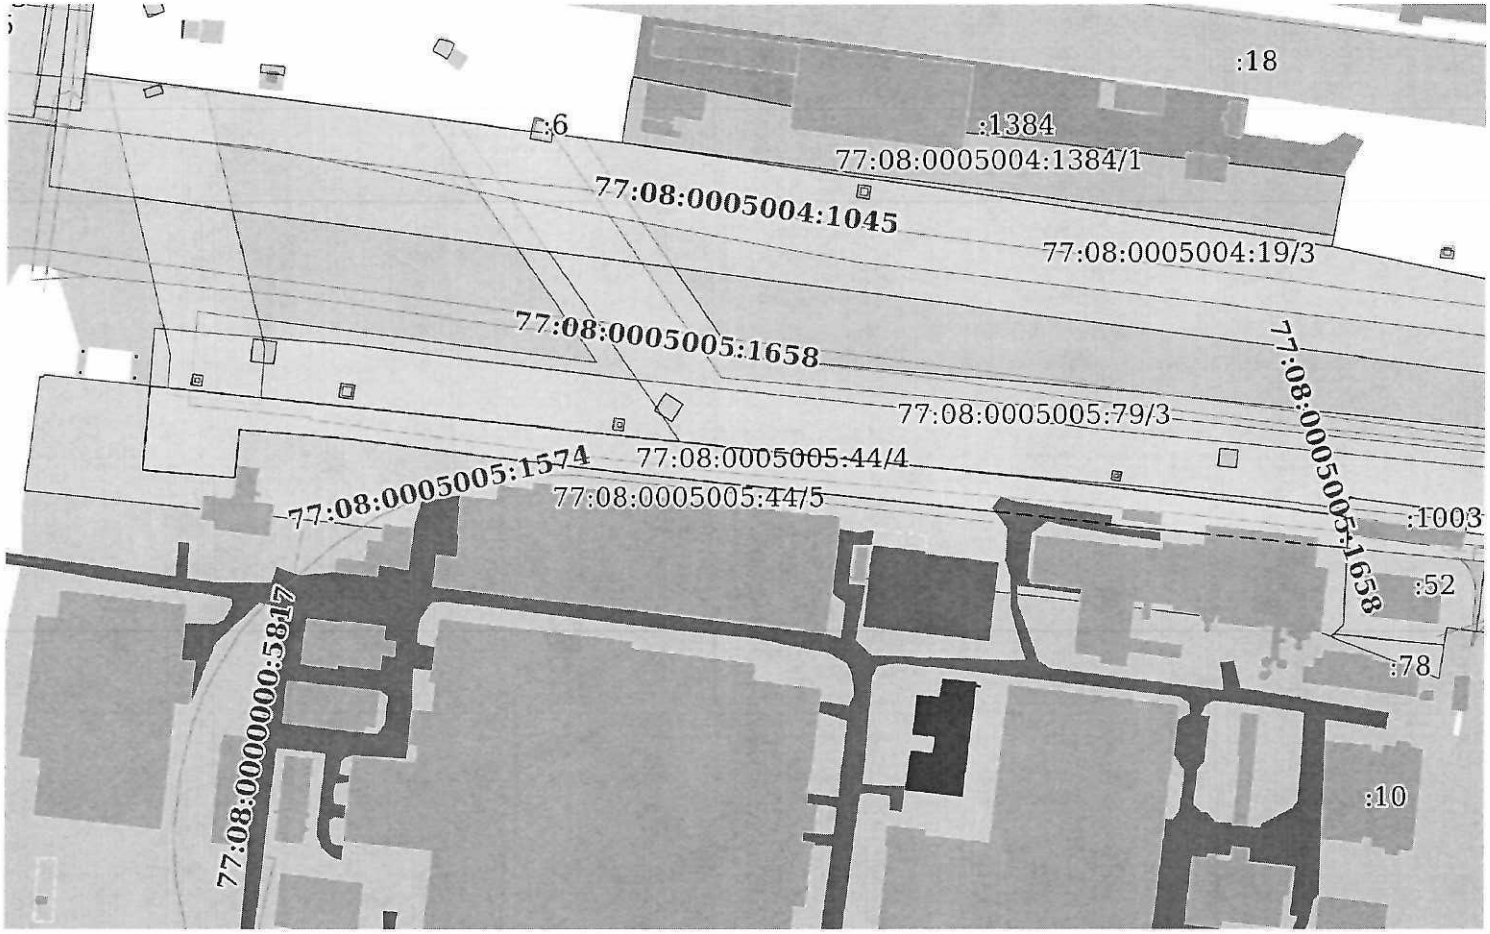

Масштаб 1:800	Условные обозначения:		

полное наименование должности	подпись	инициалы, фамилия


М.П.

Земельный участок
вид объекта недвижимости

Лист № 3 раздела 4	Всего листов раздела 4: 5	Всего разделов: 8	Всего листов выписки: 31

2 апреля 2021г. № КУВИ-002/2021-30154574	
Кадастровый номер:	77:08:0005005:44

План (чертеж, схема) части земельного участка	Учетный номер части: 77:08:0005005:44/3

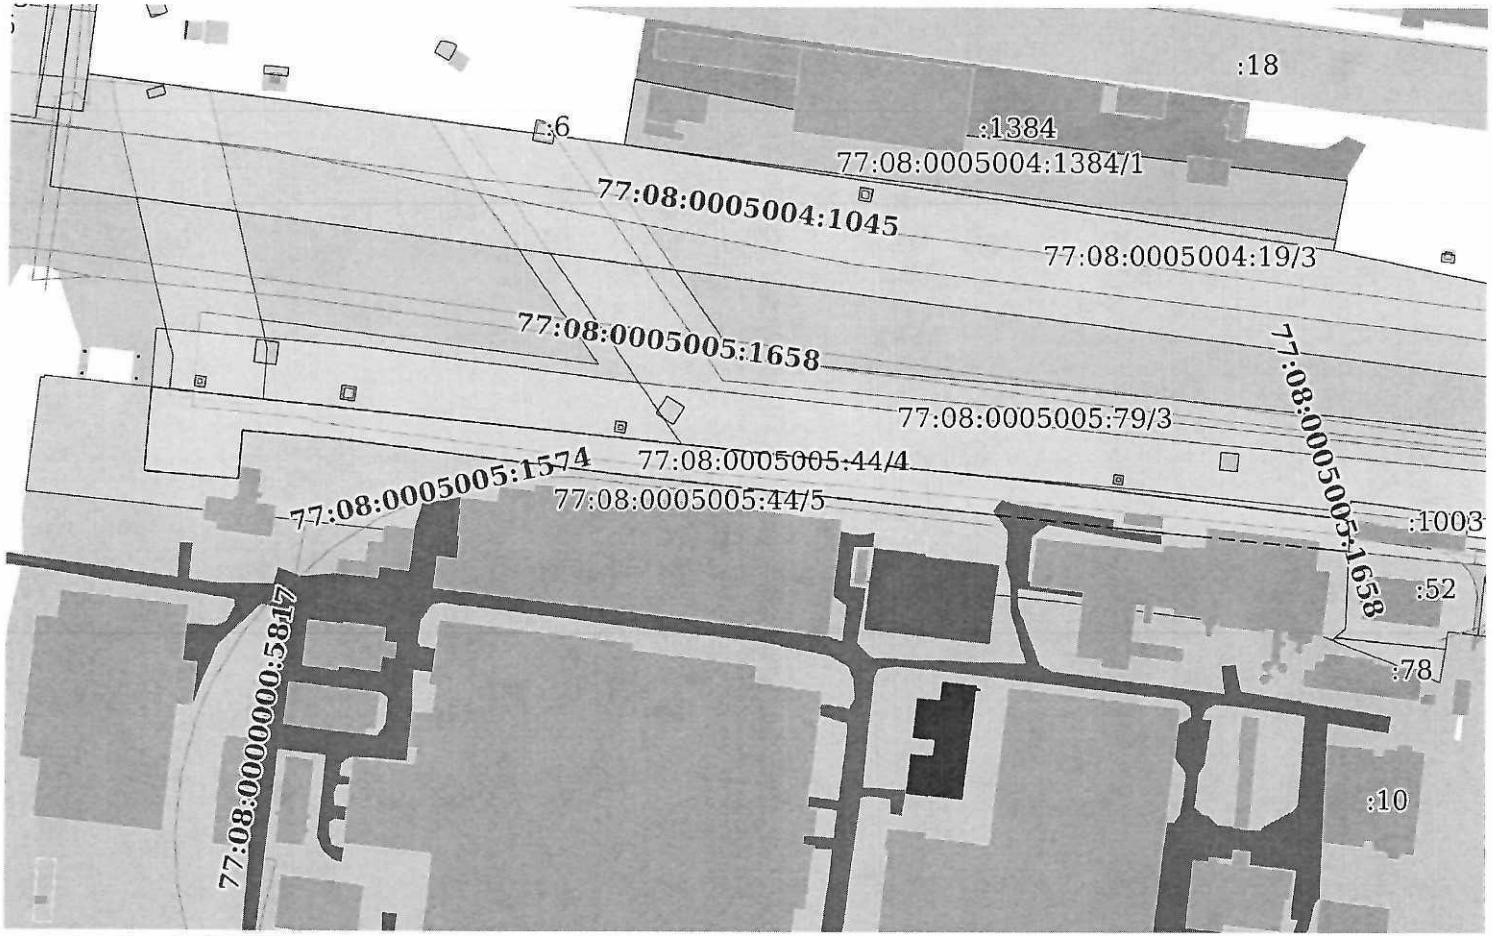

Масштаб 1:800	Условные обозначения:		

полное наименование должности	подпись	инициалы, фамилия


М.П.

Земельный участок
вид объекта недвижимости

Лист № 4 раздела 4	Всего листов раздела 4: 5	Всего разделов: 8	Всего листов выписки: 31

2 апреля 2021г. № КУВИ-002/2021-30154574	
Кадастровый номер:	77:08:0005005:44

План (чертеж, схема) части земельного участка	Учетный номер части: 77:08:0005005:44/4

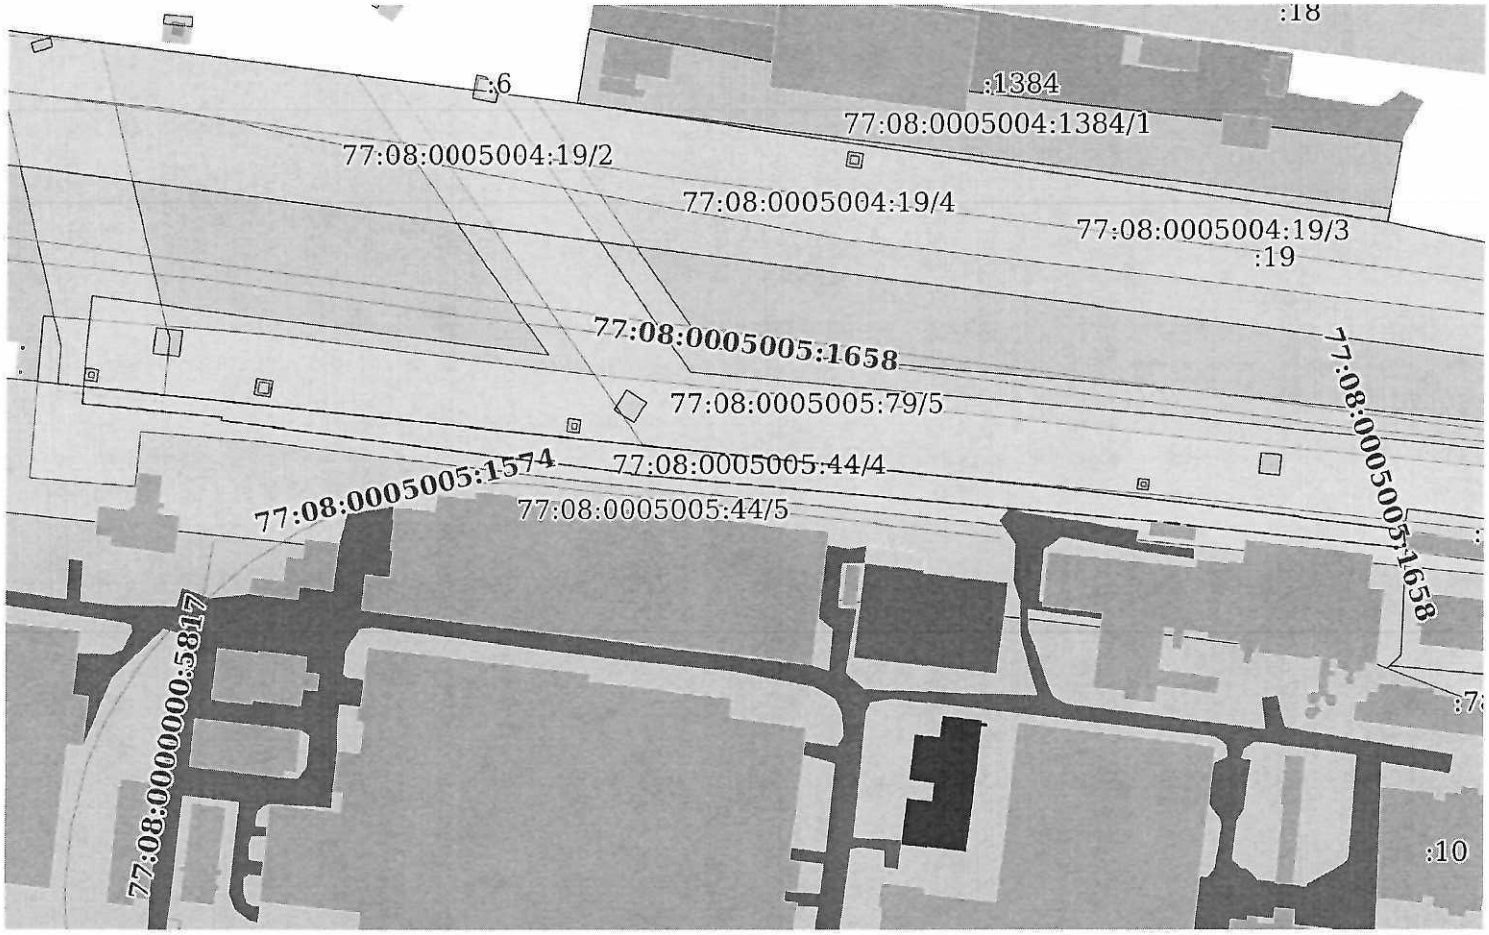

Масштаб 1:700	Условные обозначения:		

полное наименование должности	подпись	инициалы, фамилия


М.П.

Земельный участок
вид объекта недвижимости

Лист № 5 раздела 4	Всего листов раздела 4: 5	Всего разделов: 8	Всего листов выписки: 31

2 апреля 2021г. № КУВИ-002/2021-30154574	
Кадастровый номер:	77:08:0005005:44

План (чертеж, схема) части земельного участка	Учетный номер части: 77:08:0005005:44/5

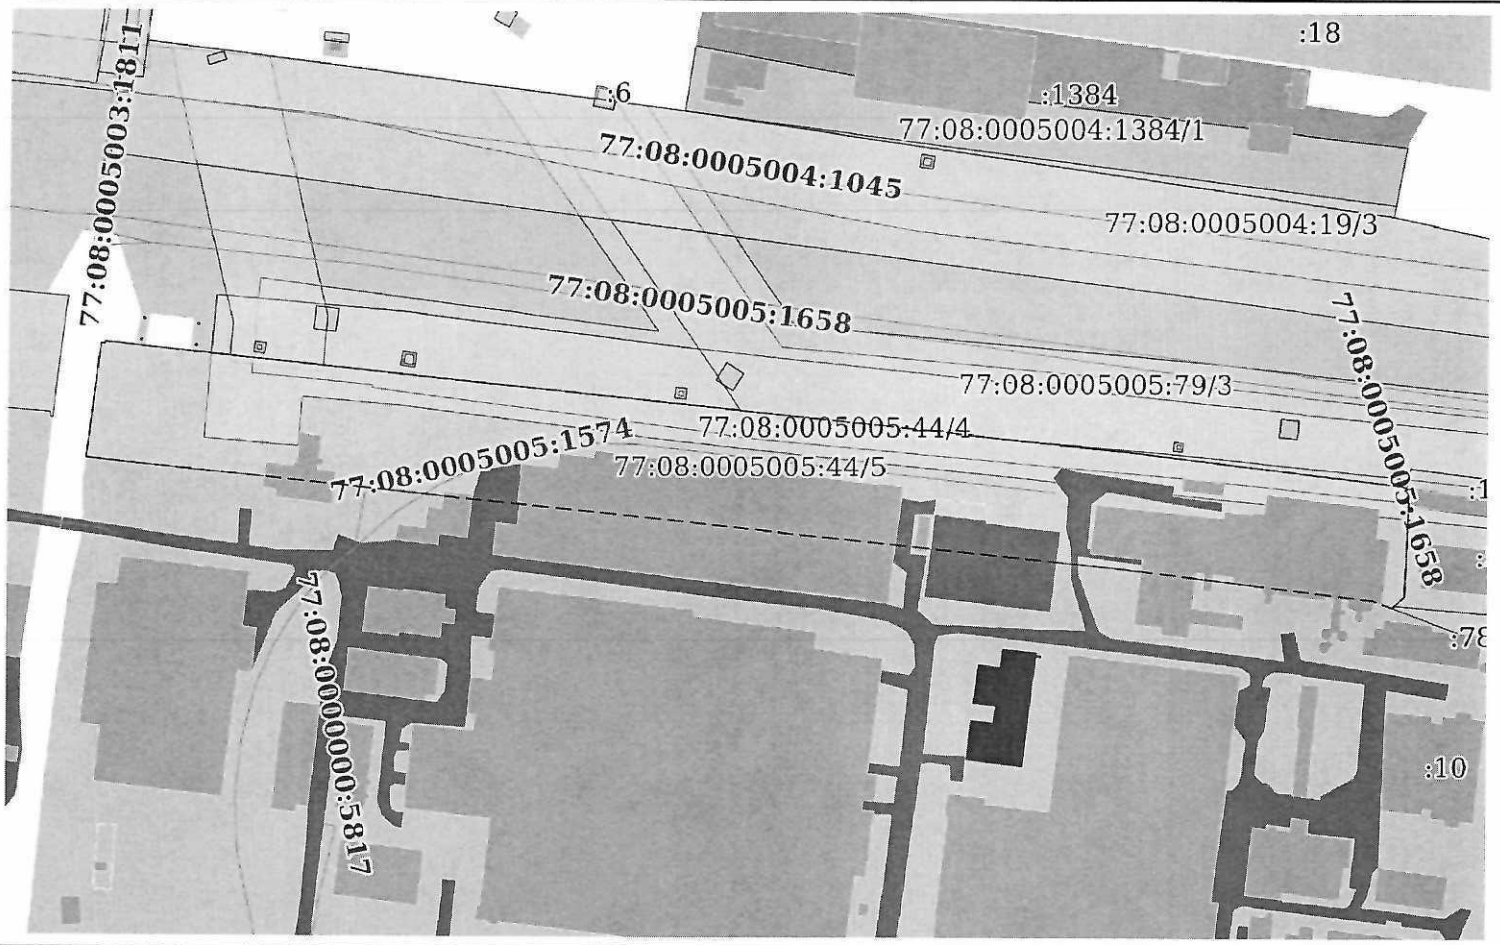

Масштаб 1:800	Условные обозначения:		

полное наименование должности	подпись	инициалы, фамилия

М.П.

Выписка из Единого государственного реестра недвижимости об объекте недвижимости

Сведения о частях земельного участка

Земельный участок
вид объекта недвижимости

Лист № 1 раздела 4.1	Всего листов раздела 4.1: 1	Всего разделов: 8	Всего листов выписки: 31

2 апреля 2021г. № КУВИ-002/2021-30154574	
Кадастровый номер:	77:08:0005005:44

Учетный номер части	Площадь, м2	Содержание ограничения в использовании или ограничения права на объект недвижимости или обременения объекта недвижимости
1	2	3
77:08:0005005:44/1	192	77:00-6.34
77:08:0005005:44/2	8624	77:08-6.19
77:08:0005005:44/3	8624	77:08-6.11
77:08:0005005:44/4	4406	77:00-6.6
77:08:0005005:44/5	28244	77:08-6.33

полное наименование должности	подпись	инициалы, фамилия

М.П.

Выписка из Единого государственного реестра недвижимости об объекте недвижимости

Сведения о частях земельного участка

Земельный участок
вид объекта недвижимости

Лист № 1 раздела 4.2	Всего листов раздела 4.2: 5	Всего разделов: 8	Всего листов выписки: 31

2 апреля 2021г. № КУВИ-002/2021-30154574	
Кадастровый номер:	77:08:0005005:44

Сведения о характерных точках границы части (частей) земельного участка			
Учетный номер части: 77:08:0005005:44/1			
Система координат			
Номер точки	Координаты, м		Описание закрепления на местности	Средняя квадратичная погрешность определения координат характерных точек границ земельного участка, м
	X	Y		
1	2	3	4	5
1	18757.22	-3513.42	-	-
2	18746.08	-3406.95	-	-
3	18755.58	-3512.28	-	-
1	18757.22	-3513.42	-	-
1	18780.04	-3732.68	-	-
2	18775.89	-3692.88	-	-
3	18773.14	-3693.1	-	-
4	18777.26	-3732.9	-	-
1	18780.04	-3732.68	-	-

полное наименование должности	подпись	инициалы, фамилия

М.П.

Земельный участок
вид объекта недвижимости

Лист № 2 раздела 4.2	Всего листов раздела 4.2: 5	Всего разделов: 8	Всего листов выписки: 31

2 апреля 2021г. № КУВИ-002/2021-30154574	
Кадастровый номер:	77:08:0005005:44

Сведения о характерных точках границы части (частей) земельного участка			
Учетный номер части: 77:08:0005005:44/2			
Система координат			
Номер точки	Координаты, м		Описание закрепления на местности	Средняя квадратичная погрешность определения координат характерных точек границ земельного участка, м
	X	Y		
1	2	3	4	5
1	18780.84	-3740.38	-	-
2	18773.75	-3672.41	-	-
3	18770.54	-3641.51	-	-
4	18758.59	-3526.55	-	-
5	18739.92	-3348.1	-	-
6	18725.61	-3231.18	-	-
7	18724.72	-3228.84	-	-
8	18717.5	-3228.12	-	-
9	18716.02	-3228.18	-	-
10	18711.67	-3228.37	-	-
11	18721.53	-3327.67	-	-
12	18744.35	-3541.91	-	-
13	18758.86	-3658.65	-	-
14	18762.44	-3701.73	-	-
15	18741.65	-3703.4	-	-
16	18744.85	-3743.28	-	-
1	18780.84	-3740.38	-	-

полное наименование должности	подпись	инициалы, фамилия

М.П.

Земельный участок
вид объекта недвижимости

Лист № 3 раздела 4.2	Всего листов раздела 4.2: 5	Всего разделов: 8	Всего листов выписки: 31

2 апреля 2021г. № КУВИ-002/2021-30154574	
Кадастровый номер:	77:08:0005005:44

Сведения о характерных точках границы части (частей) земельного участка

Учетный номер части: 77:08:0005005:44/3

Система координат

Номер точки	Координаты, м		Описание закрепления на местности	Средняя квадратичная погрешность определения координат характерных точек границ земельного участка, м
	X	Y		
1	2	3	4	5
1	18780.84	-3740.38	-	-
2	18773.75	-3672.41	-	-
3	18770.54	-3641.51	-	-
4	18758.59	-3526.55	-	-
5	18739.92	-3348.1	-	-
6	18725.61	-3231.18	-	-
7	18724.72	-3228.84	-	-
8	18717.5	-3228.12	-	-
9	18716.02	-3228.18	-	-
10	18711.67	-3228.37	-	-
11	18721.53	-3327.67	-	-
12	18744.35	-3541.91	-	-
13	18758.86	-3658.65	-	-
14	18762.44	-3701.73	-	-
15	18741.65	-3703.4	-	-
16	18744.85	-3743.28	-	-
1	18780.84	-3740.38	-	-

полное наименование должности	подпись	инициалы, фамилия

М.П.

Земельный участок
вид объекта недвижимости

Лист № 4 раздела 4.2	Всего листов раздела 4.2: 5	Всего разделов: 8	Всего листов выписки: 31

2 апреля 2021г. № КУВИ-002/2021-30154574	
Кадастровый номер:	77:08:0005005:44

Сведения о характерных точках границы части (частей) земельного участка			
Учетный номер части: 77:08:0005005:44/4			
Система координат			
Номер точки	Координаты, м		Описание закрепления на местности	Средняя квадратичная погрешность определения координат характерных точек границ земельного участка, м
	X	Y		
1	2	3	4	5
1	18779.01	-3722.81	-	-
2	18773.75	-3672.41	-	-
3	18770.54	-3641.51	-	-
4	18758.59	-3526.55	-	-
5	18739.92	-3348.1	-	-
6	18725.61	-3231.18	-	-
7	18724.72	-3228.84	-	-
8	18718.58	-3228.23	-	-
9	18728.13	-3319.3	-	-
10	18746.27	-3517.89	-	-
11	18746.72	-3518.21	-	-
12	18766.43	-3672	-	-
13	18767.6	-3671.91	-	-
14	18769.48	-3691.43	-	-
15	18772.54	-3723.35	-	-
1	18779.01	-3722.81	-	-

полное наименование должности	подпись	инициалы, фамилия

М.П.

Земельный участок
вид объекта недвижимости

Лист № 5 раздела 4.2	Всего листов раздела 4.2: 5	Всего разделов: 8	Всего листов выписки: 31

2 апреля 2021г. № КУВИ-002/2021-30154574	
Кадастровый номер:	77:08:0005005:44

Сведения о характерных точках границы части (частей) земельного участка			
Учетный номер части: 77:08:0005005:44/5			
Система координат			
Номер точки	Координаты, м		Описание закрепления на местности	Средняя квадратичная погрешность определения координат характерных точек границ земельного участка, м
	X	Y		
1	2	3	4	5
1	18736.11	-3793.52	-	-
2	18757.09	-3790.95	-	-
3	18784.97	-3787.43	-	-
4	18784.66	-3785.97	-	-
5	18785.66	-3785.6	-	-
6	18781.38	-3745.53	-	-
7	18773.75	-3672.41	-	-
8	18770.54	-3641.51	-	-
9	18758.59	-3526.55	-	-
10	18739.92	-3348.1	-	-
11	18725.61	-3231.18	-	-
12	18724.72	-3228.84	-	-
13	18717.5	-3228.12	-	-
14	18716.02	-3228.18	-	-
15	18711.67	-3228.37	-	-
16	18704.03	-3228.7	-	-
17	18678.41	-3229.81	-	-
18	18674.61	-3234.07	-	-
19	18673.63	-3235.16	-	-
20	18676.72	-3243.28	-	-
21	18690.24	-3353.74	-	-
22	18708.86	-3531.72	-	-
23	18720.81	-3646.68	-	-
24	18724.02	-3677.6	-	-
1	18736.11	-3793.52	-	-

полное наименование должности	подпись	инициалы, фамилия

М.П.