

Филиал Федерального государственного бюджетного учреждения «Федеральная кадастровая палата федеральной службы государственной регистрации, кадастра и картографии» по Ленинградской области
полное наименование органа регистрации прав

Выписка из Единого государственного реестра недвижимости об основных характеристиках и зарегистрированных правах на объект недвижимости

Сведения об основных характеристиках объекта недвижимости

На основании запроса от 08.08.2022, поступившего на рассмотрение 08.08.2022, сообщаем, что согласно записям Единого государственного реестра недвижимости:

Раздел 1 Лист 1

Здание			
вид объекта недвижимости			
Лист № 1 раздела 1	Всего листов раздела 1: 1	Всего разделов: 3	Всего листов выписки: 3
09.08.2022г. № КУВИ-001/2022-134954367			
Кадастровый номер:		47:01:0000000:28139	
Номер кадастрового квартала:		47:01:1519001	
Дата присвоения кадастрового номера:		20.02.2014	
Ранее присвоенный государственный учетный номер:		Инвентарный номер 13900 24.07.2008 ГУП "Леноблинвентаризация"; Условный номер 47-00-12/2003-346	
Адрес:		Ленинградская область, Выборгский район, МО «Красносельское сельское поселение» п. Климово, ул. Приозерская, 23д	
Площадь, м2:		20.1	
Назначение:		Нежилое	
Наименование:		Здание бытового корпуса	
Количество этажей, в том числе подземных этажей:		1, в том числе подземных 0	
Год ввода в эксплуатацию по завершении строительства:		данные отсутствуют	
Год завершения строительства:		1960	
Кадастровая стоимость, руб:		280525.65	
Кадастровые номера иных объектов недвижимости, в пределах которых расположен объект недвижимости:		47:01:1519001:42	
Кадастровые номера помещений, машино-мест, расположенных в здании или сооружении:		данные отсутствуют	
Виды разрешенного использования:		данные отсутствуют	
Статус записи об объекте недвижимости:		Сведения об объекте недвижимости имеют статус "актуальные, ранее учтенные"	
Особые отметки:		Сведения, необходимые для заполнения раздела: 5 - План расположения помещения, машино-места на этаже (плане этажа), отсутствуют.	
Получатель выписки:		Каменева Валерия Сергеевна	

полное наименование должности	подпись	инициалы, фамилия
-------------------------------	---------	-------------------

М.П.

Выписка из Единого государственного реестра недвижимости об основных характеристиках и зарегистрированных правах на объект недвижимости

Сведения о зарегистрированных правах

Здание			
вид объекта недвижимости			
Лист № 1 раздела 2	Всего листов раздела 2: 1	Всего разделов: 3	Всего листов выписки: 3
09.08.2022г. № КУВИ-001/2022-134954367			
Кадастровый номер:		47:01:0000000:28139	

1	Правообладатель (правообладатели):	1.1	Акционерное общество "Центральный научно-исследовательский институт материалов", ИНН: 7842436263
2	Вид, номер, дата и время государственной регистрации права:	2.1	Собственность 47-47-15/106/2010-341 25.01.2011 00:00:00
4	Сведения об осуществлении государственной регистрации сделки, права, ограничения права без необходимого в силу закона согласия третьего лица, органа:	4.1	данные отсутствуют
5	Ограничение прав и обременение объекта недвижимости:	не зарегистрировано	
6	Заявленные в судебном порядке права требования:	данные отсутствуют	
7	Сведения о возражении в отношении зарегистрированного права:	данные отсутствуют	
8	Сведения о наличии решения об изъятии объекта недвижимости для государственных и муниципальных нужд:	данные отсутствуют	
9	Сведения о невозможности государственной регистрации без личного участия правообладателя или его законного представителя:	данные отсутствуют	
10	Правопритязания и сведения о наличии поступивших, но не рассмотренных заявлений о проведении государственной регистрации права (перехода, прекращения права), ограничения права или обременения объекта недвижимости, сделки в отношении объекта недвижимости:	отсутствуют	

полное наименование должности	подпись	инициалы, фамилия

М.П.

Выписка из Единого государственного реестра недвижимости об основных характеристиках и зарегистрированных правах на объект недвижимости

Описание местоположения объекта недвижимости


Здание			
вид объекта недвижимости			

Лист № 1 раздела 4	Всего листов раздела 4: 1	Всего разделов: 3	Всего листов выписки: 3
--------------------	---------------------------	-------------------	-------------------------

09.08.2022г. № КУВИ-001/2022-134954367

Кадастровый номер: 47:01:0000000:28139

Схема расположения объекта недвижимости (части объекта недвижимости) на земельном участке(ах)

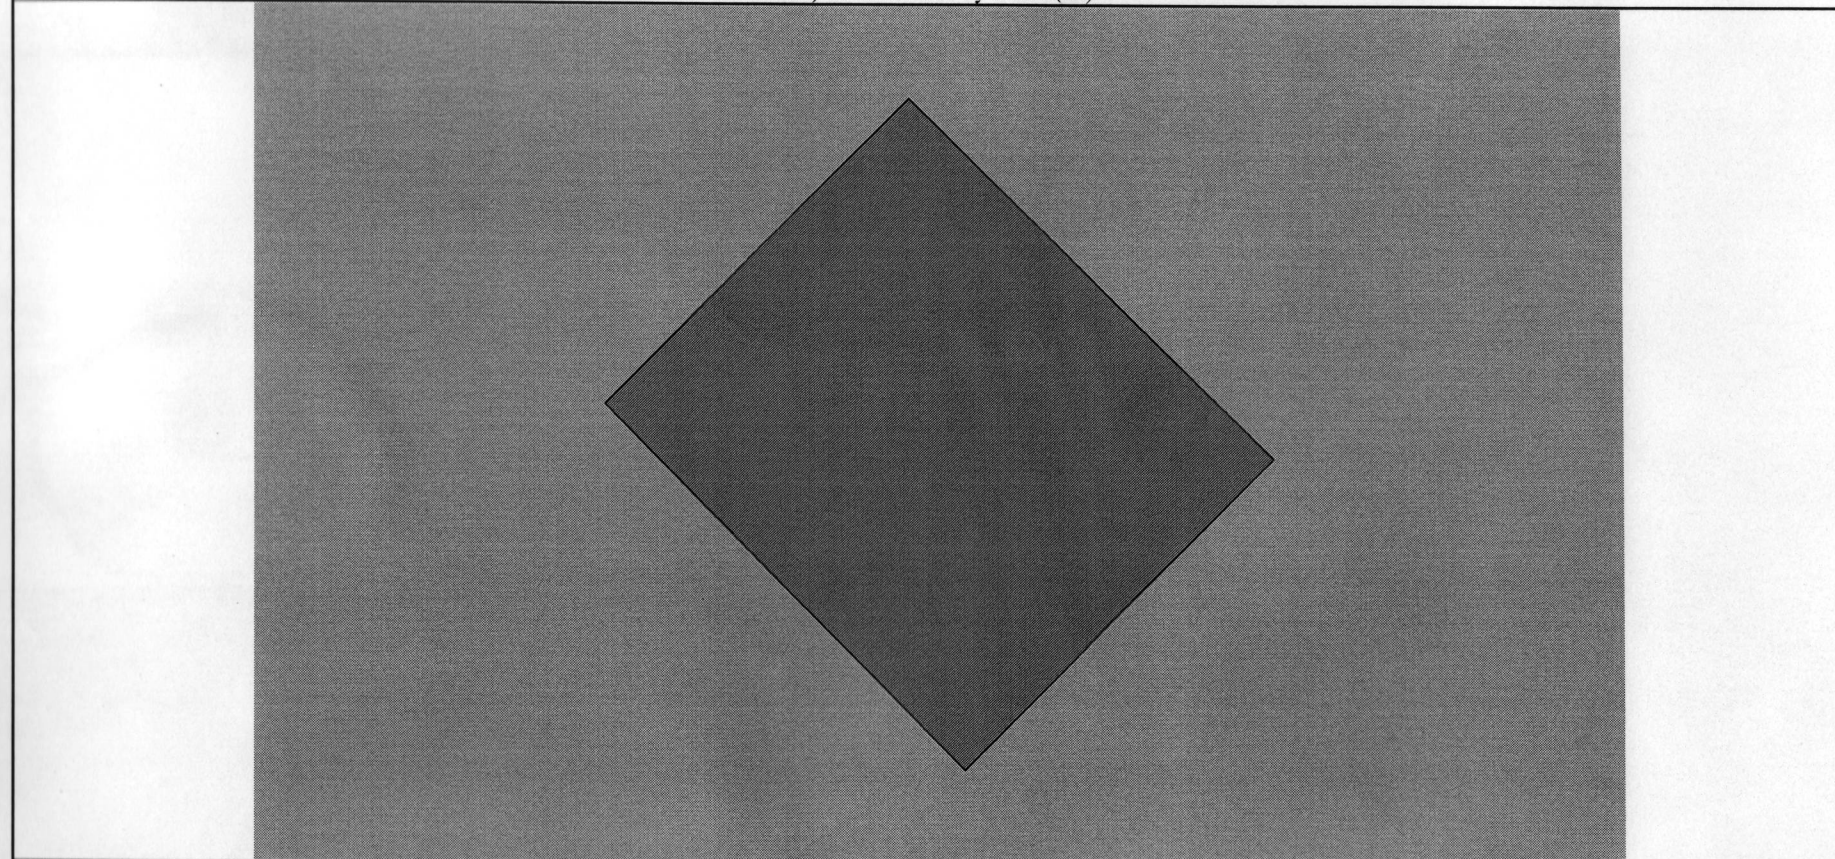

Масштаб 1:70 Условные обозначения:

полное наименование должности	подпись	инициалы, фамилия
-------------------------------	---------	-------------------

М.П.

ВЕРНО

Всего пронумеровано,
прошнуровано

3

(*Ипр*) листа

(количество листов прописью)

Генеральный
директор

Иванова Е.С.

10.08.2022г.

