

Выписка из Единого государственного реестра недвижимости об основных характеристиках и зарегистрированных правах на объект недвижимости

Сведения об основных характеристиках объекта недвижимости

В Единый государственный реестр недвижимости внесены следующие сведения:

Помещение		Помещение	
вид объекта недвижимости		вид объекта недвижимости	
Лист № 1 раздела 1	Всего листов раздела 1: 2	Всего разделов: 3	Всего листов выписки: 5
19.09.2022г.			
Кадастровый номер:	77:09:0004012:5019		

Номер кадастрового квартала:	77:09:0004012
Дата присвоения кадастрового номера:	24.03.2014
Ранее присвоенный государственный учетный номер:	Условный номер 77-77-13/002/2007-231
Адрес:	Российская Федерация, г. Москва, вн.тер.г. муниципальный округ Савеловский, ул. Башиловская, д. 34, помещ. 627
Площадь, м2:	21.2
Назначение:	Нежилое
Наименование:	гараж-бокс
Номер, тип этажа, на котором расположено помещение, машино-место	Этаж № 5
Вид жилого помещения:	данные отсутствуют
Кадастровая стоимость, руб:	947668.83
Кадастровые номера иных объектов недвижимости, в пределах которых расположен объект недвижимости:	77:09:0004012:1105
Виды разрешенного использования:	данные отсутствуют
Сведения об отнесении жилого помещения к определенному виду жилых помещений специализированного жилищного фонда, к жилым помещениям наемного дома социального использования или наемного дома коммерческого использования:	данные отсутствуют
Статус записи об объекте недвижимости:	Сведения об объекте недвижимости имеют статус "актуальные, ранее учтенные"
Особые отметки:	данные отсутствуют



ДОКУМЕНТ ПОДПИСАН
уполномоченным квалифицированной электронной подписью
Стороны:
ИНЖЕНЕР
887917406438310620032813939306560
Владелец: ФЕДЕРАЛЬНАЯ СЛУЖБА
ГОСУДАРСТВЕННОЙ РЕГИСТРАЦИИ,
КАДАСТРА И КАРТОГРАФИИ
Действителен с 17.05.2023 по 10.05.2023

полное наименование должности	ИННИЦИАЛЫ, фамилия
-------------------------------	--------------------

ИНЖЕНЕР
1 КАТЕГОРИИ

Крылов В.А.

Помещение			
вид объекта недвижимости			
Лист № 2 раздела 1	Всего листов раздела 1: 2	Всего листов: 3	Всего листов выписки: 5
19.09.2022г.			
Кадастровый номер: 77:09:0004012:5019			
Получатель выписки: Смелкова Вера Дмитриевна (представитель правообладателя), Правообладатель: от имени заявителя Публичное акционерное общество "Объединенная авиастроительная корпорация", 7708619320			



ПОЛНОЕ НАИМЕНОВАНИЕ ДОЛЖНОСТИ	ПОДПИСЬ	ДОКУМЕНТ ПОДПИСАН УСЛОННОМ ЭЛЕКТРОННЫМ ПОДПИСЬЮ	ИНИЦИАЛЫ, ФАМИЛИЯ
-------------------------------	---------	--	-------------------

**ИНЖЕНЕР
1 КАТЕГОРИИ**

КРЫЛОВ В.А.

Судимость:
6457812-7004333310920032139839306560
Выдана: ФЕДЕРАЛЬНАЯ СЛУЖБА
ГОСУДАРСТВЕННОЙ РЕГИСТРАЦИИ
КАДАСТРА И КАРТОГРАФИИ
Действительна с 17.09.2012 по 10.09.2025

Выписка из Единого государственного реестра недвижимости об основных характеристиках и зарегистрированных правах на объект недвижимости
Сведения о зарегистрированных правах

Помещение	
вид объекта недвижимости	
Лист № 1 раздела 2	Всего листов раздела 2: 2
Всего листов	Всего разделов: 3
Всего листов выписки: 5	
19.09.2022г.	
Кадастровый номер: 77:09:0004012:5019	

1	Правообладатель (правообладатели):	1.1	Публичное акционерное общество "Объединенная авиастроительная корпорация", ИНН: 7708619320, ОГРН: 1067759884598
2	Вид, номер, дата и время государственной регистрации права:	2.1	Собственность 77:09:0004012:5019-77/051/2022-13 19.09.2022 18:53:10
3	Документы-основания	3.1	Передаточный акт Акционерного общества "Российская самолетостроительная корпорация "МиГ", реорганизуемого в форме присоединения к Публичному акционерному обществу "Объединенная авиастроительная корпорация" Том 1, выдан 17.01.2022 Передаточный акт Акционерного общества "Российская самолетостроительная корпорация "МиГ", реорганизуемого в форме присоединения к Публичному акционерному обществу "Объединенная авиастроительная корпорация" Том 2, выдан 17.01.2022 Договор о присоединении, выдан 17.01.2022
4	Сведения об осуществлении государственной регистрации сделки, права, ограничения права без необходимого в силу закона согласия третьего лица, органа:	4.1	данные отсутствуют
5	Ограничение прав и обременение объекта недвижимости:	не зарегистрировано	



ПОЛНОЕ НАИМЕНОВАНИЕ ДОЛЖНОСТИ		ПОДПИСЬ	
ИНЖЕНЕР		М.П.	
1 КАТЕГОРИИ			
ИНИЦИАЛЫ, ФАМИЛИЯ		Крылов В.А.	

Помещение			
вид объекта недвижимости			
Лист № 2 раздела 2	Всего листов раздела 2: 2	Всего разделов: 3	Всего листов выписки: 5
19.09.2022г.			
Кадастровый номер: 77:09:0004012:5019			
6	Заявленные в судебном порядке права требования:	данные отсутствуют	
7	Сведения о возражении в отношении зарегистрированного права:	данные отсутствуют	
8	Сведения о наличии решения об изъятии объекта недвижимости для государственных и муниципальных нужд:	данные отсутствуют	
9	Сведения о невозможности государственной регистрации без личного участия правообладателя или его законного представителя:	данные отсутствуют	
10	Правопритязания и сведения о наличии поступивших, но не рассмотренных заявлений о проведении государственной регистрации права (перехода, прекращения права), ограничения права или обременения объекта недвижимости, сделки в отношении объекта недвижимости:	отсутствуют	

полное наименование должности		инициалы, фамилия
-------------------------------	--	-------------------



ДОКУМЕНТ ПОДПИСАН
УСЛУГОЙ ТЕХНИЧЕСКОГО РЕГУЛИРОВАНИЯ
ПОДПИСАНО
Сертификат
845512700433831092003815943906560
Выдан: ФЕДЕРАЛЬНАЯ СЛУЖБА
ГОСУДАРСТВЕННОЙ РЕГИСТРАЦИИ
КАДАСТРА И КАРТОГРАФИИ
Действителен с 17.09.2012 по 16.06.2023


ИНЖЕНЕР
1 КАТЕГОРИИ

Крылов В.А.

Выписка из Единого государственного реестра недвижимости об основных характеристиках и зарегистрированных правах на объект недвижимости

План расположения помещения, машино-места на этаже (плане этажа)

Помещение	
вид объекта недвижимости	
Лист № 1 раздела 5	Всего листов раздела 5: 1
Всего листов	Всего разделов: 3
Всего листов выписки: 5	
19.09.2022г.	
Кадастровый номер: 77:09:0004012:5019	
Номер этажа (этажей): 5	

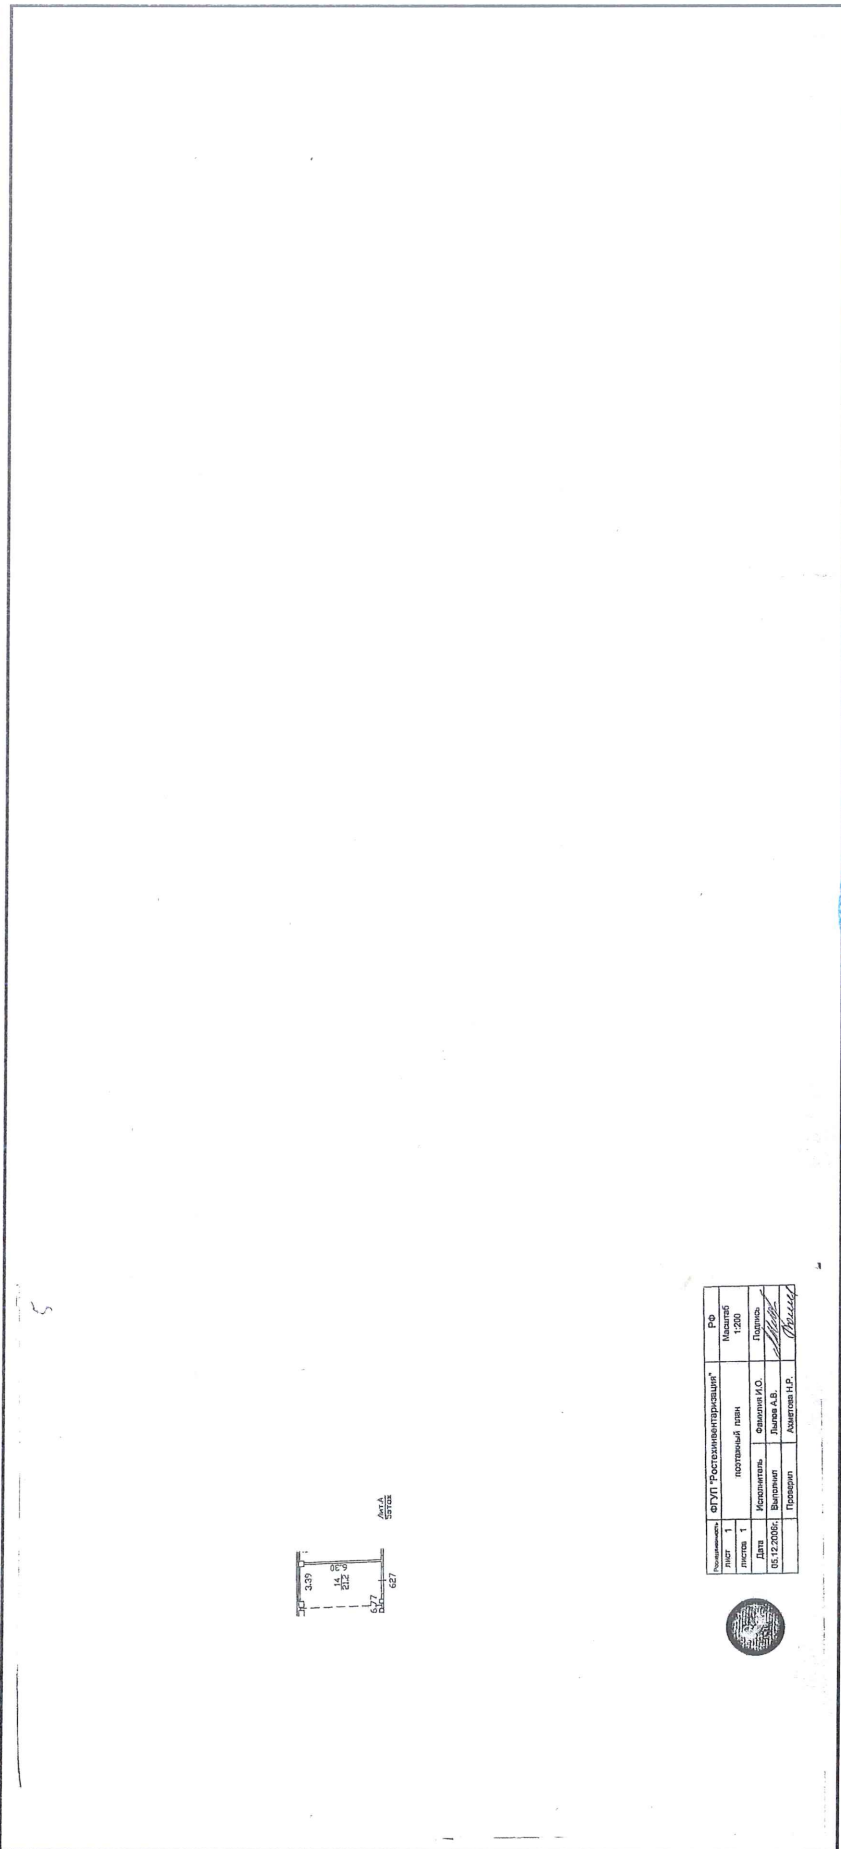

Масштаб 1

Информация	ФУП "Ростовинвентризация"	РФ
лист	листовой план	Машиноб
лист	1	1:200
Дата	Исполнитель: Фролова И.О.	Подпись
05.12.2005	Выполнен: Лыков А.В.	
	Проверен: Акимов Н.Р.	



полное наименование должности	
ИНЖЕНЕР 1 КАТЕГОРИИ	
подпись	
М.П.	
ДОКУМЕНТ ПОДПИСАН	
Уполномоченной квалифицированной электронной подписью	
подписанной	
Функция:	
445751274043333310950023139819306560	
Благодаря: ФЕДЕРАЛЬНАЯ СЛУЖБА	
ГОСУДАРСТВЕННОЙ РЕГИСТРАЦИИ	
КАДАСТРА И КАРТОГРАФИИ	
Действителен с 17.05.2022 по 10.08.2023	
инициалы, фамилия	
Крылов В.А.	