

Выписка из Единого государственного реестра недвижимости об основных характеристиках и зарегистрированных правах на объект недвижимости

Сведения об основных характеристиках объекта недвижимости

В Единый государственный реестр недвижимости внесены следующие сведения:

Раздел 1 Лист 1

Помещение		Помещение	
Помещение		вид объекта недвижимости	
Лист № 1 раздела 1	Всего листов раздела 1: 2	Всего разделов: 3	Всего листов выписки: 5
19.09.2022г.			
Кадастровый номер:	77:09:0004012:5028		

Номер кадастрового квартала:	77:09:0004012
Дата присвоения кадастрового номера:	24.03.2014
Ранее присвоенный государственный учетный номер:	Условный номер 77-77-13/002/2007-253
Адрес:	Российская Федерация, г. Москва, вн.тер.г. муниципальный округ Савеловский, ул. Башиловская, д. 34, помещ. 648
Площадь, м2:	17.8
Назначение:	Нежилое
Наименование:	гараж-бокс
Номер, тип этажа, на котором расположено помещение, машино-место	Этаж № 5
Вид жилого помещения:	данные отсутствуют
Кадастровая стоимость, руб:	795684.21
Кадастровые номера иных объектов недвижимости, в пределах которых расположен объект недвижимости:	77:09:0004012:1105
Виды разрешенного использования:	данные отсутствуют
Сведения об отнесении жилого помещения к определенному виду жилых помещений специализированного жилищного фонда, к жилым помещениям наемного дома социального использования или наемного дома коммерческого использования:	данные отсутствуют
Статус записи об объекте недвижимости:	Сведения об объекте недвижимости имеют статус "актуальные, ранее учтенные"
Особые отметки:	данные отсутствуют



ПОЛНОЕ НАИМЕНОВАНИЕ ДОЛЖНОСТИ	ПОДПИСЬ	ДОКУМЕНТ ПОДПИСАН УСЛУЖБНОЙ ВЫДАВЧИКОВОЙ ЭЛЕКТРОННОЙ ПОДПИСЬЮ	ИНИЦИАЛЫ, ФАМИЛИЯ
ИНЖЕНЕР 1 КАТЕГОРИИ		Сертификат: 4457512400433831092901381985906560 Выданы: ФЕДЕРАЛЬНАЯ СЛУЖБА ГОСУДАРСТВЕННОЙ РЕГИСТРАЦИИ, КАДАСТРА И КАРТОГРАФИИ Действителен с 17.05.2022 по 10.08.2023	КРЫЛОВ В.А.

Помещение		Помещение	
Вид объекта недвижимости		Вид объекта недвижимости	
Лист № 2 раздела 1	Всего листов раздела 1: 2	Всего разделов: 3	Всего листов выписки: 5
19.09.2022г.			
Кадастровый номер: 04012:03		77:09:0004012:5028	
Получатель выписки:		Смелкова Вера Дмитриевна (представитель правообладателя), Правообладатель: от имени заявителя Публичное акционерное общество "Объединенная авиастроительная корпорация", 7708619320	



полное наименование должности		подпись		инициалы, фамилия	
ИНЖЕНЕР 1 КАТЕГОРИИ		М.П. [Signature]		Крылов В.А.	

ДОКУМЕНТ ПОДПИСАН
уполномоченным лицом электронной подписью

Сертификат:
648751274004338311072003813989806600
Выдан: ФЕДЕРАЛЬНАЯ СЛУЖБА
ГОСУДАРСТВЕННОЙ РЕГИСТРАЦИИ,
КАДАСТРА И КАРТОГРАФИИ
Действителен с 17.05.2022 по 10.06.2023

Выписка из Единого государственного реестра недвижимости об основных характеристиках и зарегистрированных правах на объект недвижимости

Сведения о зарегистрированных правах

Помещение	
вид объекта недвижимости	
Лист № 1 раздела 2	Всего листов раздела 2: 2
Всего листов: 3	Всего листов выписки: 5
19.09.2022г.	
Кадастровый номер:	77:09:0004012:5028

1	Правообладатель (правообладатели):	1.1	Публичное акционерное общество "Объединенная авиастроительная корпорация", ИНН: 7708619320, ОГРН: 1067759884598
2	Вид, номер, дата и время государственной регистрации права:	2.1	Собственность 77:09:0004012:5028-77/051/2022-13 19.09.2022 19:13:42
3	Документы-основания	3.1	Передаточный акт Акционерного общества "Российская самолетостроительная корпорация "МиГ", реорганизуемого в форме присоединения к Публичному акционерному обществу "Объединенная авиастроительная корпорация" Том 1, выдан 17.01.2022 Передаточный акт Акционерного общества "Российская самолетостроительная корпорация "МиГ", реорганизуемого в форме присоединения к Публичному акционерному обществу "Объединенная авиастроительная корпорация" Том 2, выдан 17.01.2022
4	Сведения об осуществлении государственной регистрации сделки, права, ограничения права без необходимого в силу закона согласия третьего лица, органа:	4.1	Договор о присоединении, выдан 17.01.2022 данные отсутствуют
5	Ограничение прав и обременение объекта недвижимости:	не зарегистрировано	



полное наименование должности	ИНЖЕНЕР	ПОДПИСЬ	ПОДПИСАТЕЛЕМ
	1 КАТЕГОРИИ	М.П.	ПОДПИСАТЕЛЕМ
		ДОКУМЕНТ ПОДПИСАН УСТАНОВЛЕННОЙ КВАЛИФИКАЦИОННОЙ ЭЛЕКТРОННОЙ ПОДПИСЬЮ	
		Сертификат: 645751740043333109200321393946560 Владелец: ФЕДЕРАЛЬНАЯ СЛУЖБА ГОСУДАРСТВЕННОЙ РЕГИСТРАЦИИ, КАДАСТРА И КАРТОГРАФИИ Действителен с 17.04.2022 по 10.08.2025	
		ИНИЦИАЛЫ, фамилия	
		КРЫЛОВ В.А.	

Помещение		Помещение	
вид объекта недвижимости		вид объекта недвижимости	
Лист № 2 раздела 2	Всего листов раздела 2: 2	Всего разделов: 3	Всего листов выписки: 5
19.09.2022г.			
Кадастровый номер: 040125 3 77:09:0004012:5028			
6	Заявленные в судебном порядке права требования:	данные отсутствуют	
7	Сведения о возражении в отношении зарегистрированного права:	данные отсутствуют	
8	Сведения о наличии решения об изъятии объекта недвижимости для государственных и муниципальных нужд:	данные отсутствуют	
9	Сведения о невозможности государственной регистрации без личного участия правообладателя или его законного представителя:	данные отсутствуют	
10	Правопритязания и сведения о наличии поступивших, но не рассмотренных заявлений о проведении государственной регистрации права (перехода, прекращения права), ограничения права или обременения объекта недвижимости, сделки в отношении объекта недвижимости:	отсутствуют	




полное наименование должности		инициалы, фамилия	
ИНЖЕНЕР		КРЫЛОВ В.А.	
1 КАТЕГОРИИ			

ДОКУМЕНТ ПОДПИСАН
УСЛЕННОЙ ТЕХНИЧЕСКОЙ АГЕНТСТВОМ
СЕРТИФИКАТ
6457527404383109200321384300660
ВЫДАЧА ФЕДЕРАЛЬНОМУ СЛУЖБЕ
ГОСУДАРСТВЕННОЙ РЕГИСТРАЦИИ
КАДАСТРА И КАРТОГРАФИИ
Действителен с 17.09.2022 по 10.09.2023

ПОДПИСЬ
М.П.

Выписка из Единого государственного реестра недвижимости об основных характеристиках и зарегистрированных правах на объект недвижимости
План расположения помещения, машино-места на этаже (плане этажа)

Помещение			
вид объекта недвижимости			
Лист № 1 раздела 5	Всего листов раздела 5: 1	Всего разделов: 3	Всего листов выписки: 5
19.09.2022г.			
Кадастровый номер: 77:09:0004012:5028			
Номер этажа (этажей): 5			

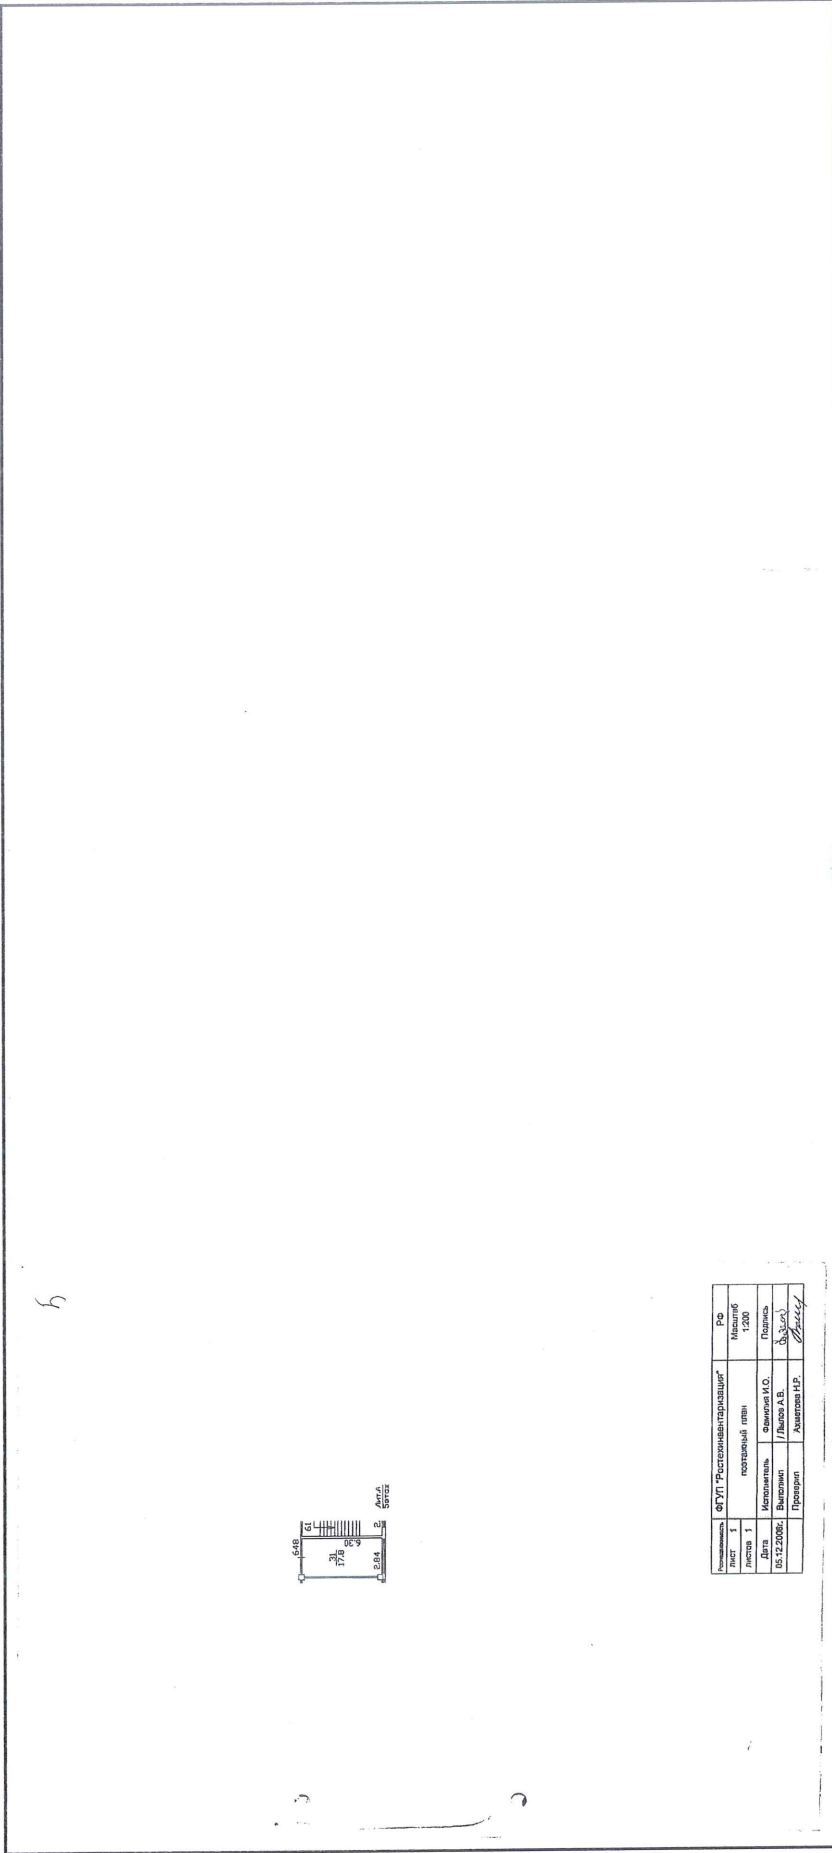

Масштаб 1

Наименование	ФУП "Реставрационная"	Р-Ф
лист 1	картажный план	Масштаб 1:200
Дата	Исполнитель	Свердлов И.О.
05.12.2008г.	Выполнен	Ильин А.В.
	Проверен	Ахметов Н.Р.

полное наименование должности	подпись	инициалы, фамилия
-------------------------------	---------	-------------------

ДОКУМЕНТ ПОДПИСАН
уполномоченной на выполнение работ
подписью

Сертификат
0457512-000438311092003819830106560
Выдан: ФЕДЕРАЛЬНАЯ СЛУЖБА
ГОСУДАРСТВЕННОЙ СТАТИСТИКИ
КАЧЕСТВА И КАРТОГРАФИИ
Действителен с 17.05.2022 до 10.08.2023

ИНЖЕНЕР
1 КATEGОРИИ

КРЫЛОВ В.А.