

Выписка из Единого государственного реестра недвижимости об основных характеристиках и зарегистрированных правах на объект недвижимости

Сведения об основных характеристиках объекта недвижимости

На основании запроса от 26.06.2024, поступившего на рассмотрение 26.06.2024, сообщаем, что согласно записям Единого государственного реестра недвижимости:

Раздел 1 Лист 1

| | | | |
|--|---------------------------|-------------------|-------------------------|
| Здание | | | |
| вид объекта недвижимости | | | |
| Лист № 1 раздела 1 | Всего листов раздела 1: 1 | Всего разделов: 3 | Всего листов выписки: 4 |
| 27.06.2024г. № КУВИ-001/2024-168732150 | | | |
| Кадастровый номер: | | 50:19:0050620:701 | |

| | |
|---|--|
| Номер кадастрового квартала: | 50:19:0050620 |
| Дата присвоения кадастрового номера: | 30.07.2012 |
| Ранее присвоенный государственный учетный номер: | Инвентарный номер 258:074-15774-18; Инвентарный номер 2586074-15774-18; Условный номер 50-50-19/045/2009-268 |
| Местоположение: | Московская область, р-н. Рузский, д. Поречье, д. 1 |
| Площадь, м2: | 51.4 |
| Назначение: | Нежилое |
| Наименование: | Дом сторожа |
| Количество этажей, в том числе подземных этажей: | 1, в том числе подземных 0 |
| Год ввода в эксплуатацию по завершении строительства: | 1959 |
| Год завершения строительства: | 1959 |
| Кадастровая стоимость, руб: | 780329.09 |
| Кадастровые номера иных объектов недвижимости, в пределах которых расположен объект недвижимости: | 50:19:0050621:9 |
| Кадастровые номера помещений, машино-мест, расположенных в здании или сооружении: | 50:19:0050620:764 |
| Виды разрешенного использования: | данные отсутствуют |
| Статус записи об объекте недвижимости: | Сведения об объекте недвижимости имеют статус "актуальные, ранее учтенные" |
| Особые отметки: | Сведения, необходимые для заполнения раздела: 5 - План расположения помещения, машино-места на этаже (плане этажа), отсутствуют. |
| Получатель выписки: | Якунин Николай Иванович, действующий(ая) на основании документа "" от имени заявителя АКЦИОНЕРНОЕ ОБЩЕСТВО "НАЦИОНАЛЬНЫЙ ЦЕНТР ЛАЗЕРНЫХ СИСТЕМ И КОМПЛЕКСОВ"АСТРОФИЗИКА", 7733826256 |

| | | |
|-------------------------------|---|-------------------|
| полное наименование должности |  ДОКУМЕНТ ПОДПИСАН ЭЛЕКТРОННОЙ ПОДПИСЬЮ Сертификат: 00BВ056В7401СВ38D2В3576АСDС8425108 Владелец: ФЕДЕРАЛЬНАЯ СЛУЖБА ГОСУДАРСТВЕННОЙ РЕГИСТРАЦИИ, КАДАСТРА И КАРТОГРАФИИ Действителен: с 27.06.2023 по 19.09.2024 | инициалы, фамилия |
| | | |
| | | |
| | | |

Выписка из Единого государственного реестра недвижимости об основных характеристиках и зарегистрированных правах на объект недвижимости
Сведения о зарегистрированных правах

| | | | |
|--|---------------------------|-------------------|-------------------------|
| Здание | | | |
| вид объекта недвижимости | | | |
| Лист № 1 раздела 2 | Всего листов раздела 2: 2 | Всего разделов: 3 | Всего листов выписки: 4 |
| 27.06.2024г. № КУВИ-001/2024-168732150 | | | |
| Кадастровый номер: | | 50:19:0050620:701 | |

| | | | |
|---|---|---------------------|--|
| 1 | Правообладатель (правообладатели): | 1.1 | Открытое акционерное общество "Национальный центр лазерных систем и комплексов "Астрофизика", ИНН: 7733826256, ОГРН: 1127747254744 |
| | Сведения о возможности предоставления третьим лицам персональных данных физического лица: | 1.1.1 | данные отсутствуют |
| 2 | Вид, номер, дата и время государственной регистрации права: | 2.1 | Собственность 50-50-19/022/2013-085 20.04.2013 00:00:00 |
| 3 | Документы-основания | 3.1 | Распоряжение территориального Управления Федерального агентства по Управлению Государственным имуществом в городе Москве, № 845, выдан 27.06.2011 Распоряжение территориального Управления Федерального агентства по Управлению Государственным имуществом в городе Москве, № 1319, выдан 30.11.2012 Передаточный акт подлежащего приватизации имущественного комплекса федерального государственного унитарного предприятия "НПО Астрофизика", выдан 30.11.2012 |
| 4 | Сведения об осуществлении государственной регистрации сделки, права, ограничения права без необходимого в силу закона согласия третьего лица, органа: | 4.1 | данные отсутствуют |
| 5 | Ограничение прав и обременение объекта недвижимости: | не зарегистрировано | |

| | | | |
|-------------------------------|---|---|-------------------|
| полное наименование должности |  | ДОКУМЕНТ ПОДПИСАН ЭЛЕКТРОННОЙ ПОДПИСЬЮ | инициалы, фамилия |
| | Сертификат: 00BV056B7401CB38D2B3576ACDC8425108 | | |
| | Владелец: ФЕДЕРАЛЬНАЯ СЛУЖБА ГОСУДАРСТВЕННОЙ РЕГИСТРАЦИИ, КАДАСТРА И КАРТОГРАФИИ Действителен: с 27.06.2023 по 19.09.2024 | | |

| | | | |
|--|--|--------------------|-------------------------|
| Здание | | | |
| вид объекта недвижимости | | | |
| Лист № 2 раздела 2 | Всего листов раздела 2: 2 | Всего разделов: 3 | Всего листов выписки: 4 |
| 27.06.2024г. № КУВИ-001/2024-168732150 | | | |
| Кадастровый номер: | | 50:19:0050620:701 | |
| 6 | Заявленные в судебном порядке права требования: | данные отсутствуют | |
| 7 | Сведения о возражении в отношении зарегистрированного права: | данные отсутствуют | |
| 8 | Сведения о возможности предоставления третьим лицам персональных данных физического лица | данные отсутствуют | |
| 9 | Сведения о наличии решения об изъятии объекта недвижимости для государственных и муниципальных нужд: | данные отсутствуют | |
| 10 | Сведения о невозможности государственной регистрации без личного участия правообладателя или его законного представителя: | данные отсутствуют | |
| 11 | Правопритязания и сведения о наличии поступивших, но не рассмотренных заявлений о проведении государственной регистрации права (перехода, прекращения права), ограничения права или обременения объекта недвижимости, сделки в отношении объекта недвижимости: | отсутствуют | |


| | | |
|-------------------------------|---|-------------------|
| полное наименование должности |  ДОКУМЕНТ ПОДПИСАН ЭЛЕКТРОННОЙ ПОДПИСЬЮ Сертификат: 00BV056B7401CB38D2B3576ACDC8425108 Владелец: ФЕДЕРАЛЬНАЯ СЛУЖБА ГОСУДАРСТВЕННОЙ РЕГИСТРАЦИИ, КАДАСТРА И КАРТОГРАФИИ Действителен: с 27.06.2023 по 19.09.2024 | инициалы, фамилия |
| | | |

Выписка из Единого государственного реестра недвижимости об основных характеристиках и зарегистрированных правах на объект недвижимости

Описание местоположения объекта недвижимости

| | | | |
|--|---------------------------|-------------------|-------------------------|
| Здание | | | |
| вид объекта недвижимости | | | |
| Лист № 1 раздела 4 | Всего листов раздела 4: 1 | Всего разделов: 3 | Всего листов выписки: 4 |
| 27.06.2024г. № КУВИ-001/2024-168732150 | | | |
| Кадастровый номер: | | 50:19:0050620:701 | |

Схема расположения объекта недвижимости (части объекта недвижимости) на земельном участке(ах)

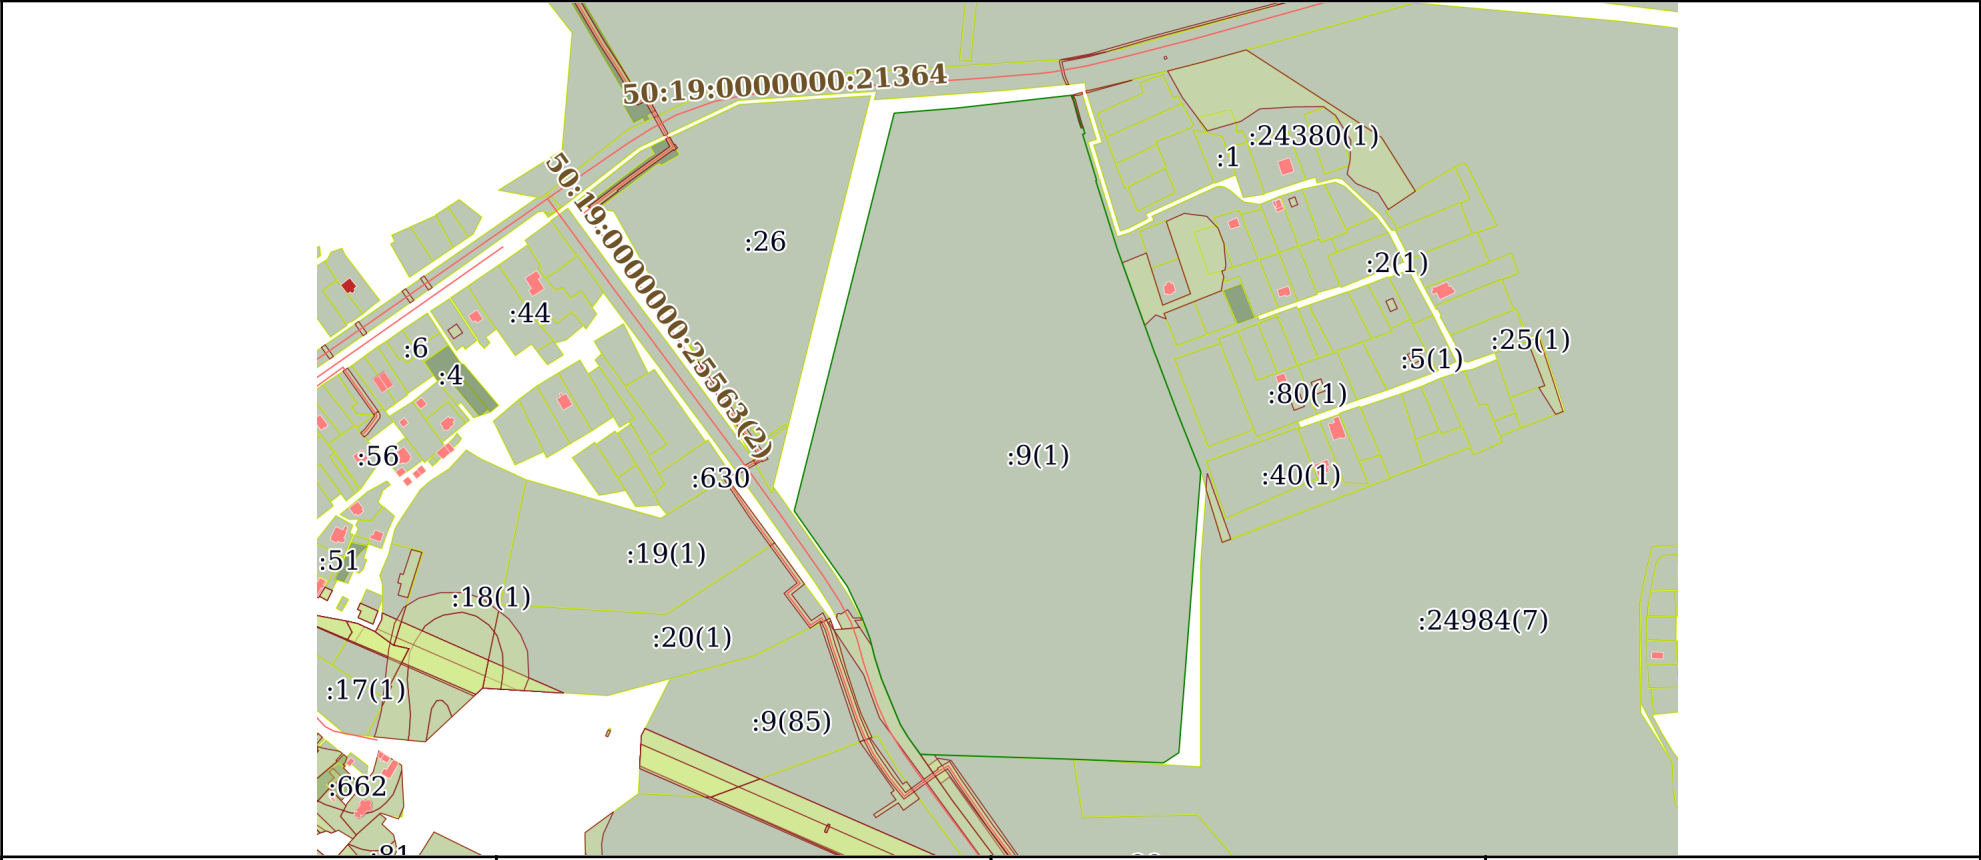

| | | |
|----------------|-----------------------|--|
| Масштаб 1:7000 | Условные обозначения: | |
|----------------|-----------------------|--|

| | | |
|-------------------------------|--|-------------------|
| полное наименование должности | <div><p>ДОКУМЕНТ ПОДПИСАН ЭЛЕКТРОННОЙ ПОДПИСЬЮ</p><p>Сертификат: 00BV056B7401CB38D2B3576ACDC8425108</p><p>Владелец: ФЕДЕРАЛЬНАЯ СЛУЖБА ГОСУДАРСТВЕННОЙ РЕГИСТРАЦИИ, КАДАСТРА И КАРТОГРАФИИ</p><p>Действителен: с 27.06.2023 по 19.09.2024</p></div> | инициалы, фамилия |
| | | |
| | | |