

Филиал публично-правовой компании "Роскадастр" по Москве

полное наименование органа регистрации прав

Выписка из Единого государственного реестра недвижимости об объекте недвижимости

Сведения о характеристиках объекта недвижимости

На основании запроса от 25.09.2023, поступившего на рассмотрение 25.09.2023, сообщаем, что согласно записям Единого государственного реестра недвижимости:

Раздел 1 Лист 1

Здание			
вид объекта недвижимости			

Лист № 1 раздела 1	Всего листов раздела 1: 2	Всего разделов: 5	Всего листов выписки: 33
--------------------	---------------------------	-------------------	--------------------------

26.09.2023г. № КУВИ-001/2023-218265247	
Кадастровый номер:	77:01:0002023:3423
Номер кадастрового квартала:	77:01:0002023
Дата присвоения кадастрового номера:	01.01.2014

Ранее присвоенный государственный учетный номер:	Инвентарный номер 338/5; Кадастровый номер 77:01:0002023:1011; Условный номер 138989
Адрес:	Российская Федерация, г. Москва, вн.тер.г. муниципальный округ Таганский, ул. Гончарная, д. 20/1, стр. 1
Площадь:	5434.2
Назначение:	Нежилое
Наименование:	здание
Количество этажей, в том числе подземных этажей:	6, в том числе подземных 1
Материал наружных стен:	Кирпичные
Год ввода в эксплуатацию по завершении строительства:	1933
Год завершения строительства:	1933
Кадастровая стоимость, руб.:	288669268.73
Кадастровые номера иных объектов недвижимости, в пределах которых расположен объект недвижимости:	77:01:0002023:4644
Кадастровые номера помещений, машино-мест, расположенных в здании или сооружении:	77:01:0002023:1114, 77:01:0002023:1115, 77:01:0002023:1116, 77:01:0002023:1117, 77:01:0002023:1118, 77:01:0002023:1119, 77:01:0002023:1120, 77:01:0002023:1121, 77:01:0002023:1122, 77:01:0002023:1123, 77:01:0002023:1124, 77:01:0002023:1125, 77:01:0002023:1126, 77:01:0002023:1127, 77:01:0002023:1128, 77:01:0002023:1129, 77:01:0002023:1130, 77:01:0002023:1131, 77:01:0002023:1132, 77:01:0002023:1133, 77:01:0002023:1134, 77:01:0002023:1135, 77:01:0002023:1136, 77:01:0002023:1137, 77:01:0002023:1138
Кадастровые номера объектов недвижимости, из которых образован объект недвижимости:	данные отсутствуют
Кадастровые номера образованных объектов недвижимости:	данные отсутствуют
Сведения о включении объекта недвижимости в состав предприятия как имущественного комплекса:	данные отсутствуют



ДОКУМЕНТ ПОДПИСАН
ЭЛЕКТРОННОЙ ПОДПИСЬЮ

Сертификат: 00BV056B7401CB38D2B3576ACDC8425108
Владелец: ФЕДЕРАЛЬНАЯ СЛУЖБА ГОСУДАРСТВЕННОЙ
РЕГИСТРАЦИИ, КАДАСТРА И КАРТОГРАФИИ
Действителен: с 27.06.2023 по 19.09.2024

полное наименование должности	инициалы, фамилия
-------------------------------	-------------------

Здание			
вид объекта недвижимости			
Лист № 2 раздела 1	Всего листов раздела 1: 2	Всего разделов: 5	Всего листов выписки: 33
26.09.2023г. № КУВИ-001/2023-218265247			
Кадастровый номер:		77:01:0002023:3423	
Сведения о включении объекта недвижимости в состав единого недвижимого комплекса:	данные отсутствуют		
Виды разрешенного использования:	данные отсутствуют		
Сведения о включении объекта недвижимости в реестр объектов культурного наследия:	данные отсутствуют		
Сведения о кадастровом инженере:	данные отсутствуют		
Статус записи об объекте недвижимости:	Сведения об объекте недвижимости имеют статус "актуальные, ранее учтенные"		
Особые отметки:	Сведения, необходимые для заполнения раздела: 6 - Сведения о частях объекта недвижимости, отсутствуют.		
Получатель выписки:	Швыркова Елизавета Сергеевна, действующий(ая) на основании документа "Доверенность" от имени заявителя Акционерное общество "Научно-исследовательский институт "Экран", 6319169796		

полное наименование должности		ДОКУМЕНТ ПОДПИСАН	инициалы, фамилия
		ЭЛЕКТРОННОЙ ПОДПИСЬЮ	
	Сертификат: 00ВВ056В7401СВ38D2В3576АСDС8425108		
	Владелец: ФЕДЕРАЛЬНАЯ СЛУЖБА ГОСУДАРСТВЕННОЙ		
	РЕГИСТРАЦИИ, КАДАСТРА И КАРТОГРАФИИ		
	Действителен: с 27.06.2023 по 19.09.2024		

Выписка из Единого государственного реестра недвижимости об объекте недвижимости
Сведения о зарегистрированных правах

Здание			
вид объекта недвижимости			
Лист № 1 раздела 2	Всего листов раздела 2: 4	Всего разделов: 5	Всего листов выписки: 33
26.09.2023г. № КУВИ-001/2023-218265247			
Кадастровый номер:		77:01:0002023:3423	
1	Правообладатель (правообладатели):	1.1	Открытое акционерное общество "Научно-исследовательский институт "Экран", ИНН: 6319169796, ОГРН: 1136319002731
	Сведения о возможности предоставления третьим лицам персональных данных физического лица:	1.1.1	данные отсутствуют
2	Вид, номер, дата и время государственной регистрации права:	2.1	Собственность 77-77-12/013/2013-297 30.08.2013 00:00:00
3	Сведения об осуществлении государственной регистрации сделки, права без необходимого в силу закона согласия третьего лица, органа:	3.1	данные отсутствуют
4	Ограничение прав и обременение объекта недвижимости:		
	4.1 вид:		Аренда
	дата государственной регистрации:		03.08.2012 00:00:00
	номер государственной регистрации:		77-77-12/017/2012-080
	срок, на который установлены ограничение прав и обременение объекта недвижимости:		Срок действия с 03.08.2012 на 20 лет со дня подписания акта приема-передачи объекта
	лицо, в пользу которого установлены ограничение прав и обременение объекта недвижимости:		Акционерное общество "Концерн Радиоэлектронные технологии", ИНН: 7703695246, ОГРН: 1097746084666
	сведения о возможности предоставления третьим лицам персональных данных физического лица		данные отсутствуют
	основание государственной регистрации:		<p>Договор аренды федерального нежилого имущества, закрепленного за предприятием на праве хозяйственного ведения, № 176-05/12, выдан 25.05.2012, дата государственной регистрации: 03.08.2012, номер государственной регистрации: 77-77-12/017/2012-080</p> <p>Дополнительное соглашение №3 от 01.08.2017 к договору аренды, № 176-05/125, выдан 25.05.2012, дата государственной регистрации: 18.09.2017, номер государственной регистрации: 77:01:0002023:3423-77/011/2017-1</p> <p>Дополнительное соглашение к договору аренды, № 4, выдан 01.07.2020</p>



ДОКУМЕНТ ПОДПИСАН
ЭЛЕКТРОННОЙ ПОДПИСЬЮ

Сертификат: 00BV056B7401CB38D2B3576ACDC8425108

Владелец: ФЕДЕРАЛЬНАЯ СЛУЖБА ГОСУДАРСТВЕННОЙ
РЕГИСТРАЦИИ, КАДАСТРА И КАРТОГРАФИИ
Действителен: с 27.06.2023 по 19.09.2024

полное наименование должности

инициалы, фамилия

Здание	
вид объекта недвижимости	
Лист № 2 раздела 2	Всего листов раздела 2: 4
Всего разделов: 5	Всего листов выписки: 33
26.09.2023г. № КУВИ-001/2023-218265247	
Кадастровый номер:	77:01:0002023:3423
	<p>Дополнительное соглашение к договору аренды от 25.05.2012 г. № 176-05/12, № 5, выдан 25.10.2021, дата государственной регистрации: 26.11.2021, номер государственной регистрации: 77:01:0002023:3423-77/051/2021-3</p> <p>Дополнительное соглашение к договору аренды от 25.05.2012 № 176-05/12, № 6, выдан 28.09.2022, дата государственной регистрации: 18.10.2022, номер государственной регистрации: 77:01:0002023:3423-77/051/2022-5</p> <p>ДОПОЛНИТЕЛЬНОЕ СОГЛАШЕНИЕ к договору аренды от 25 мая 2012 г №176-05/12, № 7, выдан 14.09.2023, дата государственной регистрации: 25.09.2023, номер государственной регистрации: 77:01:0002023:3423-77/060/2023-7</p>
сведения об осуществлении государственной регистрации сделки, права, ограничения права без необходимого в силу закона согласия третьего лица, органа:	данные отсутствуют
сведения об управляющем залогом и о договоре управления залогом, если такой договор заключен для управления ипотекой:	данные отсутствуют
сведения о депозитории, который осуществляет хранение обездвиженной документарной закладной или электронной закладной:	
сведения о внесении изменений или дополнений в регистрационную запись об ипотеке:	
4.2	<p>вид: Аренда</p> <p>дата государственной регистрации: 10.04.2012 00:00:00</p> <p>номер государственной регистрации: 77-77-11/082/2012-908</p> <p>срок, на который установлены ограничение прав и обременение объекта недвижимости: Срок действия с 25.01.2012 на 20 лет со дня подписания акта приема-передачи объекта</p> <p>лицо, в пользу которого установлены ограничение прав и обременение объекта недвижимости: Акционерное общество "Концерн Радиоэлектронные технологии", ИНН: 7703695246, ОГРН: 1097746084666</p> <p>сведения о возможности предоставления третьим лицам персональных данных физического лица: данные отсутствуют</p>



ДОКУМЕНТ ПОДПИСАН
ЭЛЕКТРОННОЙ ПОДПИСЬЮ

Сертификат: 00BV056B7401CB38D2B3576ACDC8425108

Владелец: ФЕДЕРАЛЬНАЯ СЛУЖБА ГОСУДАРСТВЕННОЙ
РЕГИСТРАЦИИ, КАДАСТРА И КАРТОГРАФИИ
Действителен: с 27.06.2023 по 19.09.2024

полное наименование должности

инициалы, фамилия

Здание	
вид объекта недвижимости	
Лист № 3 раздела 2	Всего листов раздела 2: 4
Всего разделов: 5	
Всего листов выписки: 33	
26.09.2023г. № КУВИ-001/2023-218265247	
Кадастровый номер:	77:01:0002023:3423
основание государственной регистрации:	<p>Договор аренды федерального недвижимого имущества, закрепленного за предприятием на праве хозяйственного ведения, № 140-11/11, выдан 28.11.2011, дата государственной регистрации: 10.04.2012, номер государственной регистрации: 77-77-11/082/2012-908</p> <p>Дополнительное соглашение к договору аренды от 28.11.2011 № 140-11/11, № 5, выдан 25.10.2021, дата государственной регистрации: 26.11.2021, номер государственной регистрации: 77:01:0002023:3423-77/051/2021-4</p> <p>Дополнительное соглашение к договору аренды от 28.11.2011 №140-11/11, № 6, выдан 28.09.2022, дата государственной регистрации: 18.10.2022, номер государственной регистрации: 77:01:0002023:3423-77/051/2022-6</p> <p>ДОПОЛНИТЕЛЬНОЕ СОГЛАШЕНИЕ к договору аренды от 28 ноября 2011 г №140-11/11, № 7, выдан 14.09.2023, дата государственной регистрации: 25.09.2023, номер государственной регистрации: 77:01:0002023:3423-77/060/2023-8</p>
сведения об осуществлении государственной регистрации сделки, права, ограничения права без необходимого в силу закона согласия третьего лица, органа:	данные отсутствуют
сведения об управляющем залогом и о договоре управления залогом, если такой договор заключен для управления ипотекой:	данные отсутствуют
сведения о депозитарии, который осуществляет хранение обездвиженной документарной закладной или электронной закладной:	
ведения о внесении изменений или дополнений в регистрационную запись об ипотеке:	
5	Договоры участия в долевом строительстве: не зарегистрировано
6	Заявленные в судебном порядке права требования: данные отсутствуют
7	Сведения о возможности предоставления третьим лицам персональных данных физического лица: данные отсутствуют
8	Сведения о возражении в отношении зарегистрированного права: данные отсутствуют



ДОКУМЕНТ ПОДПИСАН
ЭЛЕКТРОННОЙ ПОДПИСЬЮ

Сертификат: 00BV056B7401CB38D2B3576ACDC8425108

Владелец: ФЕДЕРАЛЬНАЯ СЛУЖБА ГОСУДАРСТВЕННОЙ
РЕГИСТРАЦИИ, КАДАСТРА И КАРТОГРАФИИ
Действителен: с 27.06.2023 по 19.09.2024

полное наименование должности

инициалы, фамилия

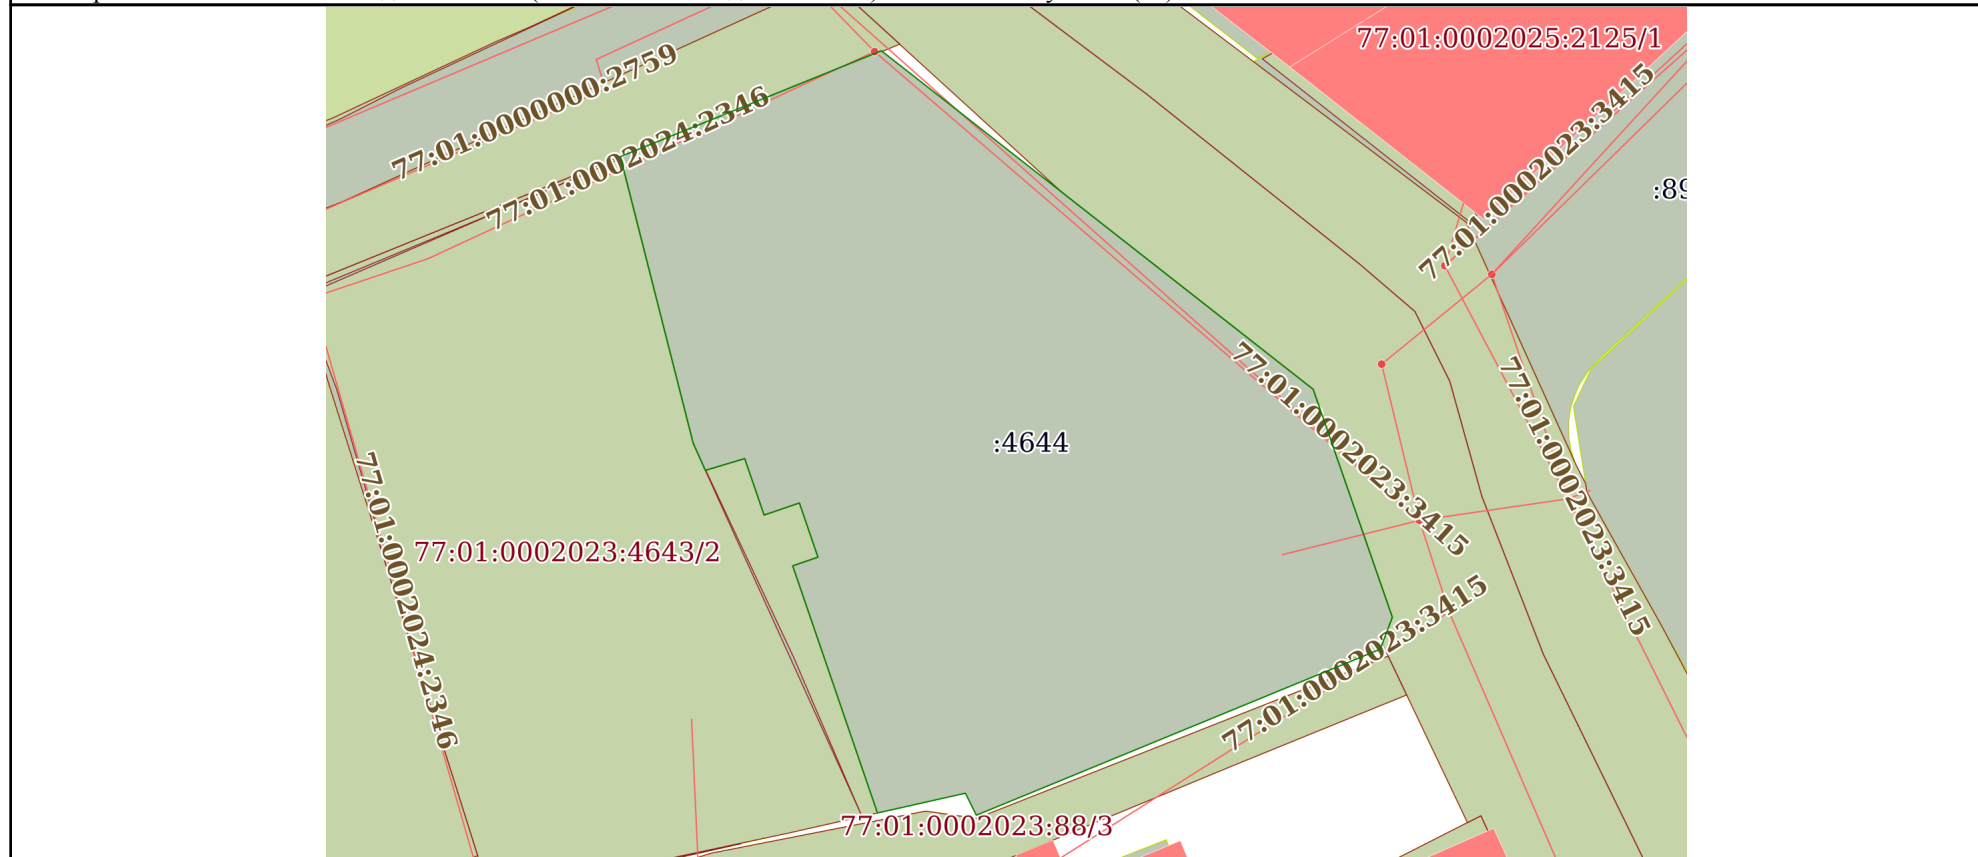
Здание	
вид объекта недвижимости	
Лист № 4 раздела 2	Всего листов раздела 2: 4
Всего разделов: 5	
Всего листов выписки: 33	
26.09.2023г. № КУВИ-001/2023-218265247	
Кадастровый номер:	77:01:0002023:3423
9	Сведения о наличии решения об изъятии объекта недвижимости для государственных и муниципальных нужд:
10	Сведения о невозможности государственной регистрации без личного участия правообладателя или его законного представителя:
11	Правопритязания и сведения о наличии поступивших, но не рассмотренных заявлений о проведении государственной регистрации права (перехода, прекращения права), ограничения права или обременения объекта недвижимости, сделки в отношении объекта недвижимости:

полное наименование должности	 ДОКУМЕНТ ПОДПИСАН ЭЛЕКТРОННОЙ ПОДПИСЬЮ	инициалы, фамилия
	Сертификат: 00ВВ056В7401СВ38D2В3576АСDС8425108 Владелец: ФЕДЕРАЛЬНАЯ СЛУЖБА ГОСУДАРСТВЕННОЙ РЕГИСТРАЦИИ, КАДАСТРА И КАРТОГРАФИИ Действителен: с 27.06.2023 по 19.09.2024	

Выписка из Единого государственного реестра недвижимости об объекте недвижимости
 Описание местоположения объекта недвижимости

Здание			
вид объекта недвижимости			
Лист № 1 раздела 5	Всего листов раздела 5: 1	Всего разделов: 5	Всего листов выписки: 33
26.09.2023г. № КУВИ-001/2023-218265247			
Кадастровый номер:		77:01:0002023:3423	

Схема расположения объекта недвижимости (части объекта недвижимости) на земельном участке(ах)



Масштаб 1:600 Условные обозначения:

полное наименование должности	 ДОКУМЕНТ ПОДПИСАН ЭЛЕКТРОННОЙ ПОДПИСЬЮ	инициалы, фамилия
	Сертификат: 00BV056V7401CB38D2B3576ACDC8425108 Владелец: ФЕДЕРАЛЬНАЯ СЛУЖБА ГОСУДАРСТВЕННОЙ РЕГИСТРАЦИИ, КАДАСТРА И КАРТОГРАФИИ Действителен: с 27.06.2023 по 19.09.2024	

Выписка из Единого государственного реестра недвижимости об объекте недвижимости
Перечень помещений, машино-мест, расположенных в здании, сооружении

Здание			
вид объекта недвижимости			
Лист № 1 раздела 7	Всего листов раздела 7: 1	Всего разделов: 5	Всего листов выписки: 33
26.09.2023г. № КУВИ-001/2023-218265247			
Кадастровый номер:		77:01:0002023:3423	

№ п/п	Кадастровый номер помещения, машино-места	Номер этажа (этажей)	Обозначение (номер) помещения, машино-места на поэтажном плане	Назначение помещения	Вид разрешенного использования	Площадь, м2
1	77:01:0002023:1114	0	2124153/0001	Нежилое	данные отсутствуют	182.1
2	77:01:0002023:1115	0	2124153/0002	Нежилое	данные отсутствуют	325.9
3	77:01:0002023:1116	0	2124153/0003	Нежилое	данные отсутствуют	153.7
4	77:01:0002023:1117	0	2124153/0004	Нежилое	данные отсутствуют	107.3
5	77:01:0002023:1118	1	2124153/0005	Нежилое	данные отсутствуют	680.8
6	77:01:0002023:1119	1	2124153/0006	Нежилое	данные отсутствуют	286.4
7	77:01:0002023:1120	1	2124153/0007	Нежилое	данные отсутствуют	10.2
8	77:01:0002023:1121	1	2124153/0008	Нежилое	данные отсутствуют	29
9	77:01:0002023:1122	1	2124153/0009	Нежилое	данные отсутствуют	16.9
10	77:01:0002023:1123	1	2124153/0010	Нежилое	данные отсутствуют	7.8
11	77:01:0002023:1124	1	2124153/0011	Нежилое	данные отсутствуют	31.7
12	77:01:0002023:1125	2	2124153/0012	Нежилое	данные отсутствуют	723.1
13	77:01:0002023:1126	2	2124153/0013	Нежилое	данные отсутствуют	85.5
14	77:01:0002023:1127	3	2124153/0014	Нежилое	данные отсутствуют	751.7
15	77:01:0002023:1128	4	2124153/0015	Нежилое	данные отсутствуют	756
16	77:01:0002023:1129	5	2124153/0016	Нежилое	данные отсутствуют	759.3
17	77:01:0002023:1130	6	2124153/0017	Нежилое	данные отсутствуют	159.1
18	77:01:0002023:1131	6	2124153/0018	Нежилое	данные отсутствуют	5.5
19	77:01:0002023:1132	0	2124153/0019	Нежилое	данные отсутствуют	21.7
20	77:01:0002023:1133	1	2124153/0020	Нежилое	данные отсутствуют	61.4
21	77:01:0002023:1134	2	2124153/0021	Нежилое	данные отсутствуют	60.3
22	77:01:0002023:1135	3	2124153/0022	Нежилое	данные отсутствуют	61.4
23	77:01:0002023:1136	4	2124153/0023	Нежилое	данные отсутствуют	61.6
24	77:01:0002023:1137	5	2124153/0024	Нежилое	данные отсутствуют	62.3
25	77:01:0002023:1138	6	2124153/0025	Нежилое	данные отсутствуют	21.9



ДОКУМЕНТ ПОДПИСАН
ЭЛЕКТРОННОЙ ПОДПИСЬЮ

Сертификат: 00BV056B7401CB38D2B3576ACDC8425108

Владелец: ФЕДЕРАЛЬНАЯ СЛУЖБА ГОСУДАРСТВЕННОЙ

РЕГИСТРАЦИИ, КАДАСТРА И КАРТОГРАФИИ

Действителен: с 27.06.2023 по 19.09.2024

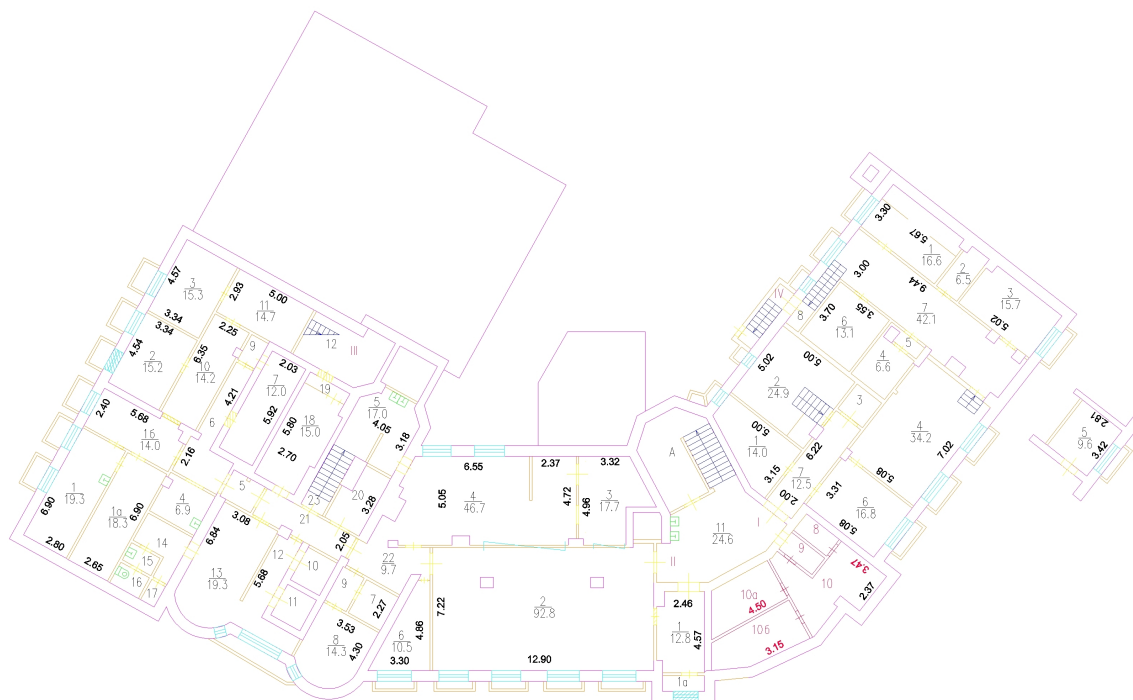
полное наименование должности

инициалы, фамилия

Выписка из Единого государственного реестра недвижимости об объекте недвижимости
 План расположения помещения, машино-места на этаже (плане этажа)

Здание			
вид объекта недвижимости			
Лист № 1 раздела 8	Всего листов раздела 8: 25	Всего разделов: 5	Всего листов выписки: 33
26.09.2023г. № КУВИ-001/2023-218265247			
Кадастровый номер: 77:01:0002023:3423		Номер этажа (этажей): 0	

подвал
 Гончарная ул д20/1 с1



Масштаб 1



ДОКУМЕНТ ПОДПИСАН
 ЭЛЕКТРОННОЙ ПОДПИСЬЮ

Сертификат: 00ВВ056В7401СВ38D2В3576АСDC8425108

Владелец: ФЕДЕРАЛЬНАЯ СЛУЖБА ГОСУДАРСТВЕННОЙ
 РЕГИСТРАЦИИ, КАДАСТРА И КАРТОГРАФИИ
 Действителен: с 27.06.2023 по 19.09.2024

полное наименование должности

инициалы, фамилия

Здание

вид объекта недвижимости

Лист № 2 раздела 8

Всего листов раздела 8: 25

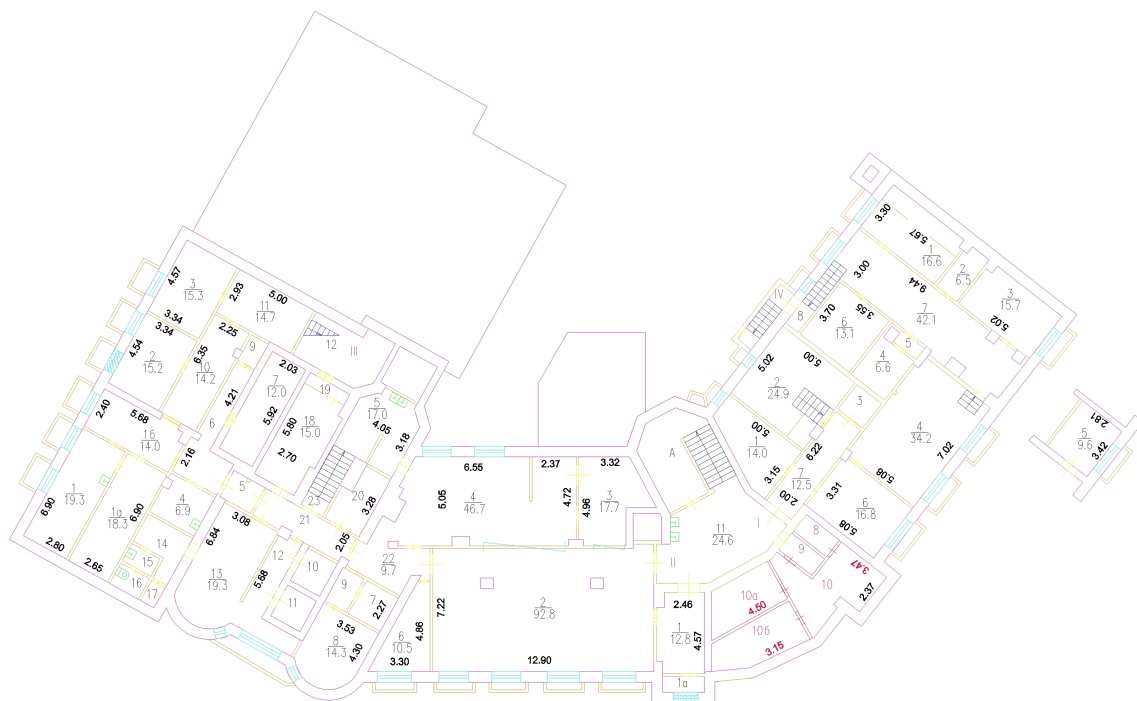
Всего разделов: 5

Всего листов выписки: 33

26.09.2023г. № КУВИ-001/2023-218265247

Кадастровый номер: 77:01:0002023:3423

Номер этажа (этажей): 0

подвал
Гончарная ул д20/1 с1

Масштаб 1

ДОКУМЕНТ ПОДПИСАН
ЭЛЕКТРОННОЙ ПОДПИСЬЮ

Сертификат: 00ВВ056В7401СВ38Д2В3576АСДС8425108

Владелец: ФЕДЕРАЛЬНАЯ СЛУЖБА ГОСУДАРСТВЕННОЙ

РЕГИСТРАЦИИ, КАДАСТРА И КАРТОГРАФИИ

Действителен: с 27.06.2023 по 19.09.2024

полное наименование должности

инициалы, фамилия

Здание

вид объекта недвижимости

Лист № 3 раздела 8

Всего листов раздела 8: 25

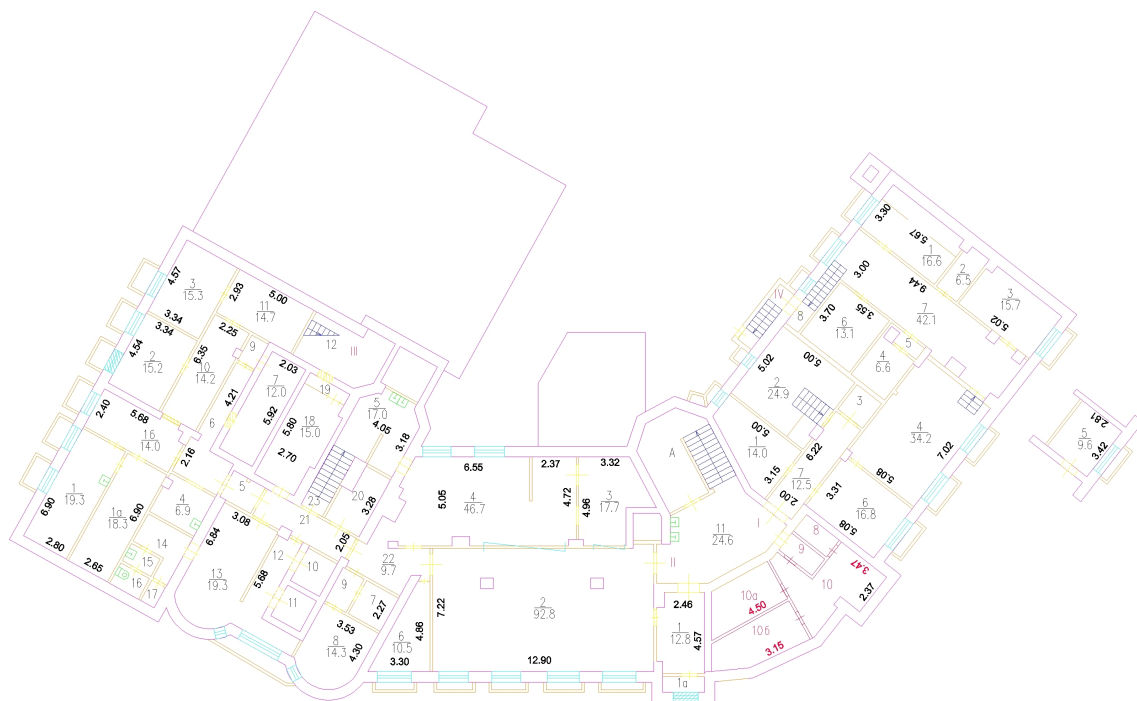
Всего разделов: 5

Всего листов выписки: 33

26.09.2023г. № КУВИ-001/2023-218265247

Кадастровый номер: 77:01:0002023:3423

Номер этажа (этажей): 0

подвал
Гончарная ул д20/1 с1

Масштаб 1

ДОКУМЕНТ ПОДПИСАН
ЭЛЕКТРОННОЙ ПОДПИСЬЮ

Сертификат: 00ВВ056В7401СВ38D2В3576АСDС8425108

Владелец: ФЕДЕРАЛЬНАЯ СЛУЖБА ГОСУДАРСТВЕННОЙ
РЕГИСТРАЦИИ, КАДАСТРА И КАРТОГРАФИИ
Действителен: с 27.06.2023 по 19.09.2024

полное наименование должности

инициалы, фамилия

Здание

вид объекта недвижимости

Лист № 4 раздела 8

Всего листов раздела 8: 25

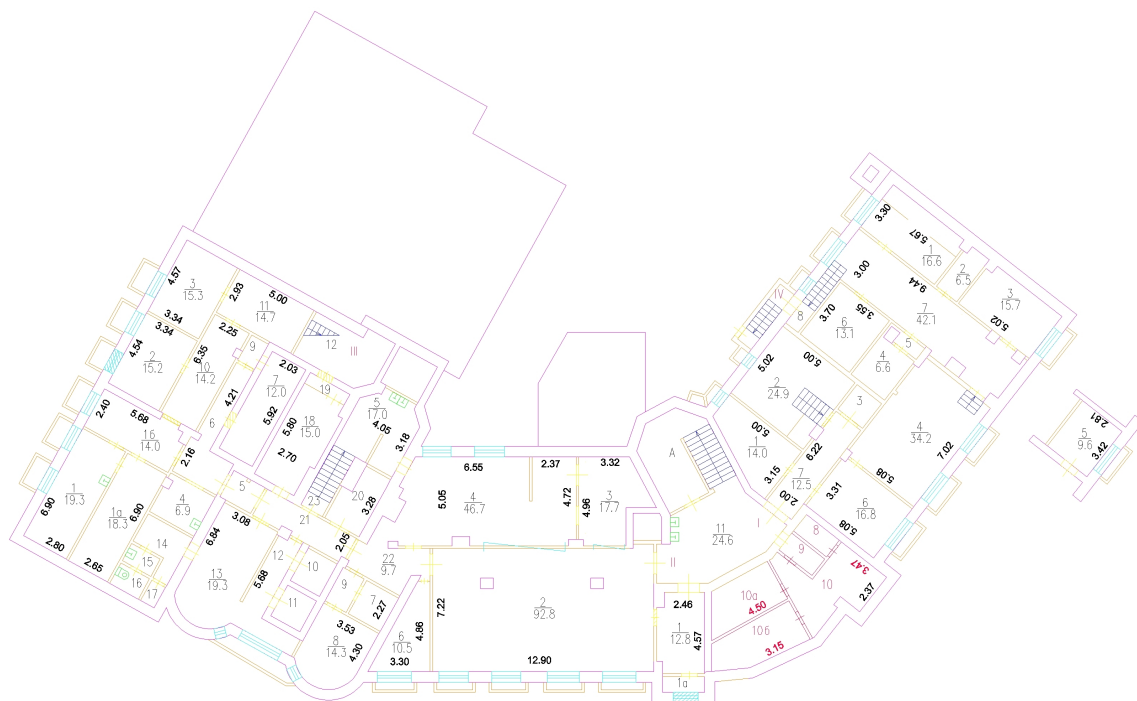
Всего разделов: 5

Всего листов выписки: 33

26.09.2023г. № КУВИ-001/2023-218265247

Кадастровый номер: 77:01:0002023:3423

Номер этажа (этажей): 0

подвал
Гончарная ул д20/1 с1

Масштаб 1

ДОКУМЕНТ ПОДПИСАН
ЭЛЕКТРОННОЙ ПОДПИСЬЮ

Сертификат: 00ВВ056В7401СВ38D2В3576ACDC8425108

Владелец: ФЕДЕРАЛЬНАЯ СЛУЖБА ГОСУДАРСТВЕННОЙ

РЕГИСТРАЦИИ, КАДАСТРА И КАРТОГРАФИИ

Действителен: с 27.06.2023 по 19.09.2024

полное наименование должности

инициалы, фамилия

Здание

вид объекта недвижимости

Лист № 6 раздела 8

Всего листов раздела 8: 25

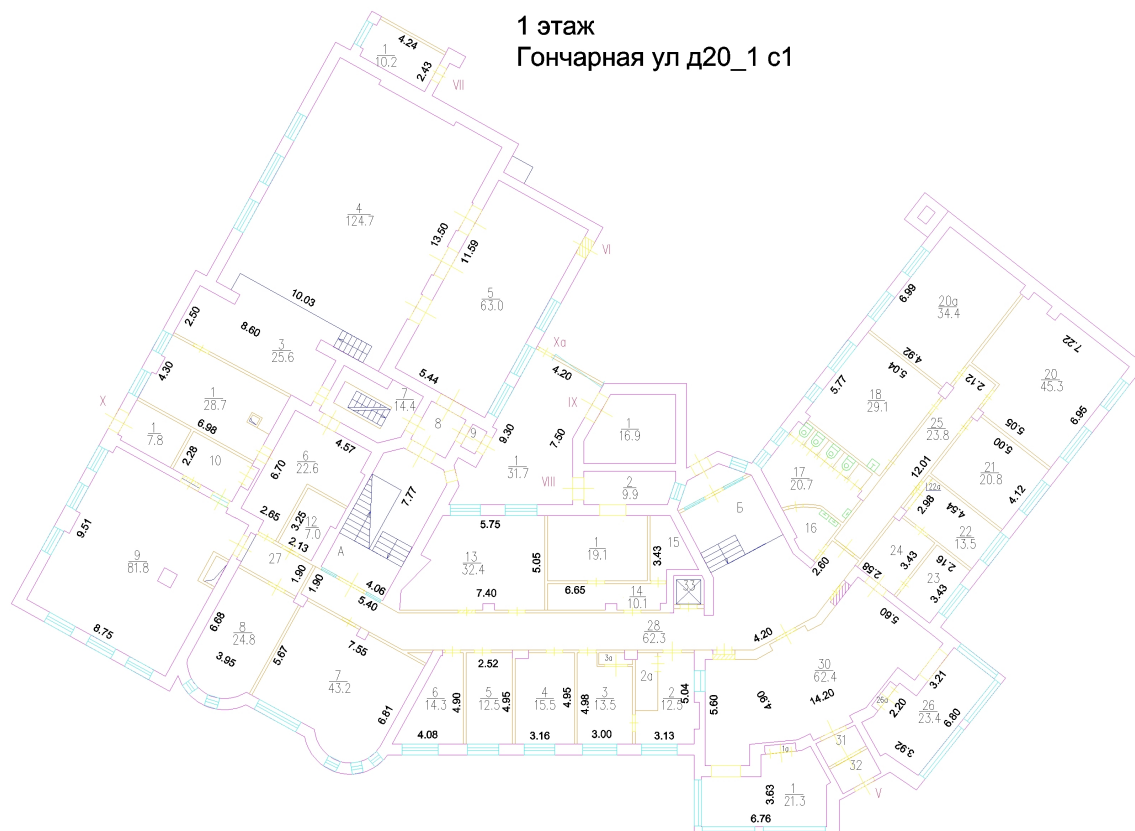
Всего разделов: 5

Всего листов выписки: 33

26.09.2023г. № КУВИ-001/2023-218265247

Кадастровый номер: 77:01:0002023:3423

Номер этажа (этажей): 1

1 этаж
Гончарная ул д20_1 с1

Масштаб 1

ДОКУМЕНТ ПОДПИСАН
ЭЛЕКТРОННОЙ ПОДПИСЬЮ

Сертификат: 00ВВ056В7401СВ38D2В3576АСDC8425108

Владелец: ФЕДЕРАЛЬНАЯ СЛУЖБА ГОСУДАРСТВЕННОЙ

РЕГИСТРАЦИИ, КАДАСТРА И КАРТОГРАФИИ

Действителен: с 27.06.2023 по 19.09.2024

полное наименование должности

инициалы, фамилия

Здание

вид объекта недвижимости

Лист № 7 раздела 8

Всего листов раздела 8: 25

Всего разделов: 5

Всего листов выписки: 33

26.09.2023г. № КУВИ-001/2023-218265247

Кадастровый номер: 77:01:0002023:3423

Номер этажа (этажей): 1

1 этаж
Гончарная ул д20_1 с1

Масштаб 1

ДОКУМЕНТ ПОДПИСАН
ЭЛЕКТРОННОЙ ПОДПИСЬЮ

Сертификат: 00ВВ056В7401СВ38D2В3576АСDC8425108

Владелец: ФЕДЕРАЛЬНАЯ СЛУЖБА ГОСУДАРСТВЕННОЙ

РЕГИСТРАЦИИ, КАДАСТРА И КАРТОГРАФИИ

Действителен: с 27.06.2023 по 19.09.2024

полное наименование должности

инициалы, фамилия

Здание

вид объекта недвижимости

Лист № 8 раздела 8

Всего листов раздела 8: 25

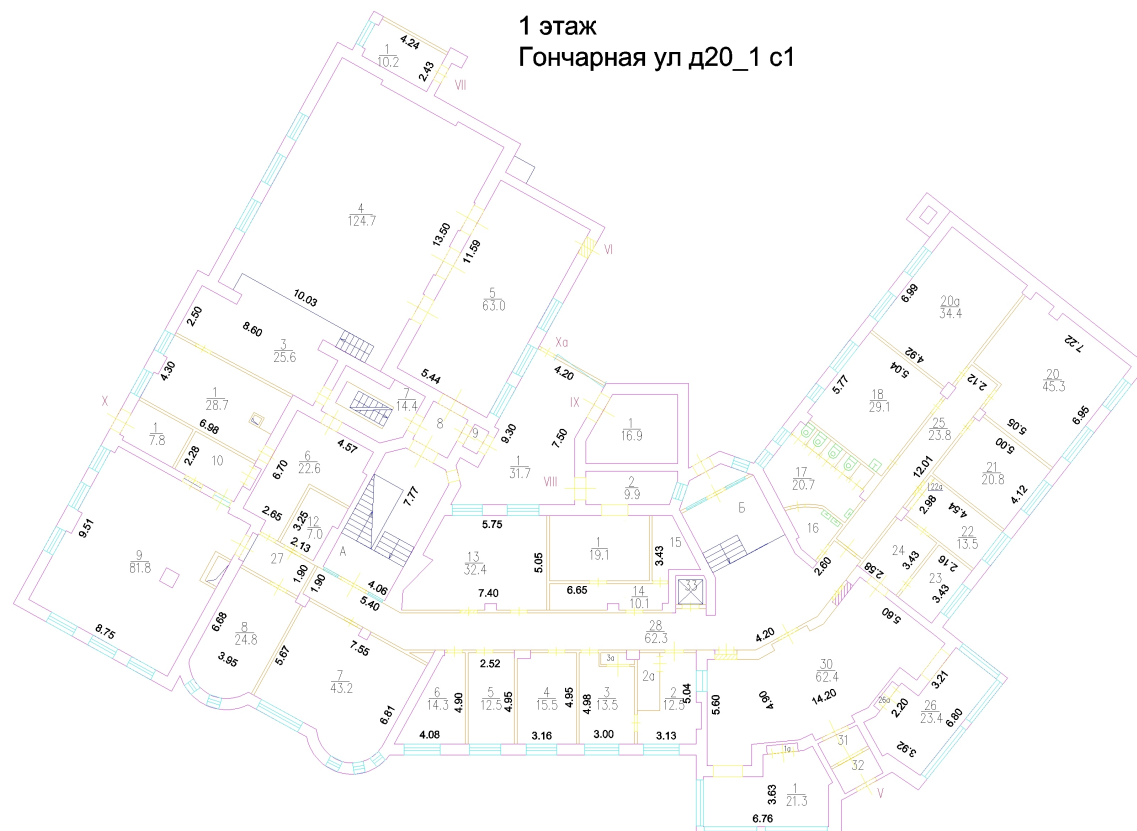
Всего разделов: 5

Всего листов выписки: 33

26.09.2023г. № КУВИ-001/2023-218265247

Кадастровый номер: 77:01:0002023:3423

Номер этажа (этажей): 1

1 этаж
Гончарная ул д20_1 с1

Масштаб 1

ДОКУМЕНТ ПОДПИСАН
ЭЛЕКТРОННОЙ ПОДПИСЬЮ

Сертификат: 00ВВ056В7401СВ38D2В3576АСDС8425108

Владелец: ФЕДЕРАЛЬНАЯ СЛУЖБА ГОСУДАРСТВЕННОЙ

РЕГИСТРАЦИИ, КАДАСТРА И КАРТОГРАФИИ

Действителен: с 27.06.2023 по 19.09.2024

полное наименование должности

инициалы, фамилия

Здание

вид объекта недвижимости

Лист № 9 раздела 8

Всего листов раздела 8: 25

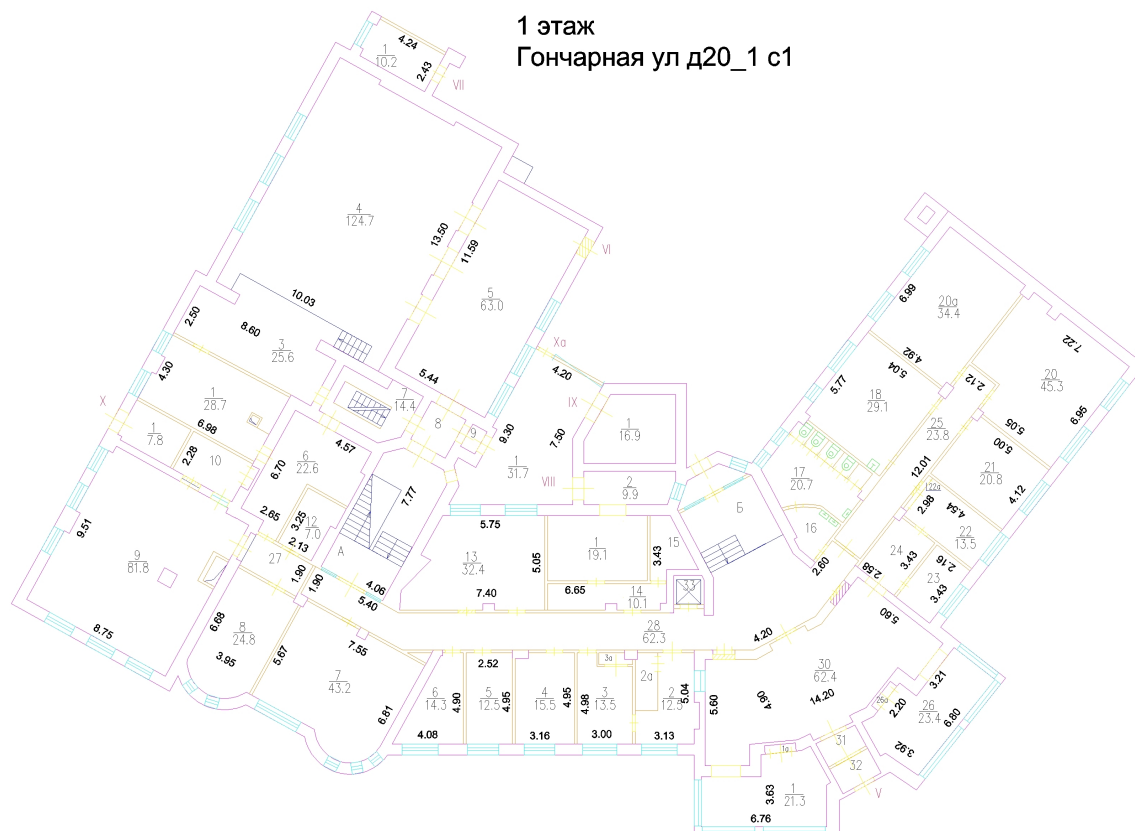
Всего разделов: 5

Всего листов выписки: 33

26.09.2023г. № КУВИ-001/2023-218265247

Кадастровый номер: 77:01:0002023:3423

Номер этажа (этажей): 1

1 этаж
Гончарная ул д20_1 с1

Масштаб 1

ДОКУМЕНТ ПОДПИСАН
ЭЛЕКТРОННОЙ ПОДПИСЬЮ

Сертификат: 00ВВ056В7401СВ38D2В3576АСDC8425108

Владелец: ФЕДЕРАЛЬНАЯ СЛУЖБА ГОСУДАРСТВЕННОЙ

РЕГИСТРАЦИИ, КАДАСТРА И КАРТОГРАФИИ

Действителен: с 27.06.2023 по 19.09.2024

полное наименование должности

инициалы, фамилия

Здание

вид объекта недвижимости

Лист № 11 раздела 8

Всего листов раздела 8: 25

Всего разделов: 5

Всего листов выписки: 33

26.09.2023г. № КУВИ-001/2023-218265247

Кадастровый номер: 77:01:0002023:3423

Номер этажа (этажей): 1

1 этаж
Гончарная ул д20_1 с1

Масштаб 1

ДОКУМЕНТ ПОДПИСАН
ЭЛЕКТРОННОЙ ПОДПИСЬЮ

Сертификат: 00ВВ056В7401СВ38D2В3576АСDC8425108

Владелец: ФЕДЕРАЛЬНАЯ СЛУЖБА ГОСУДАРСТВЕННОЙ

РЕГИСТРАЦИИ, КАДАСТРА И КАРТОГРАФИИ

Действителен: с 27.06.2023 по 19.09.2024

полное наименование должности

инициалы, фамилия

Здание

вид объекта недвижимости

Лист № 12 раздела 8

Всего листов раздела 8: 25

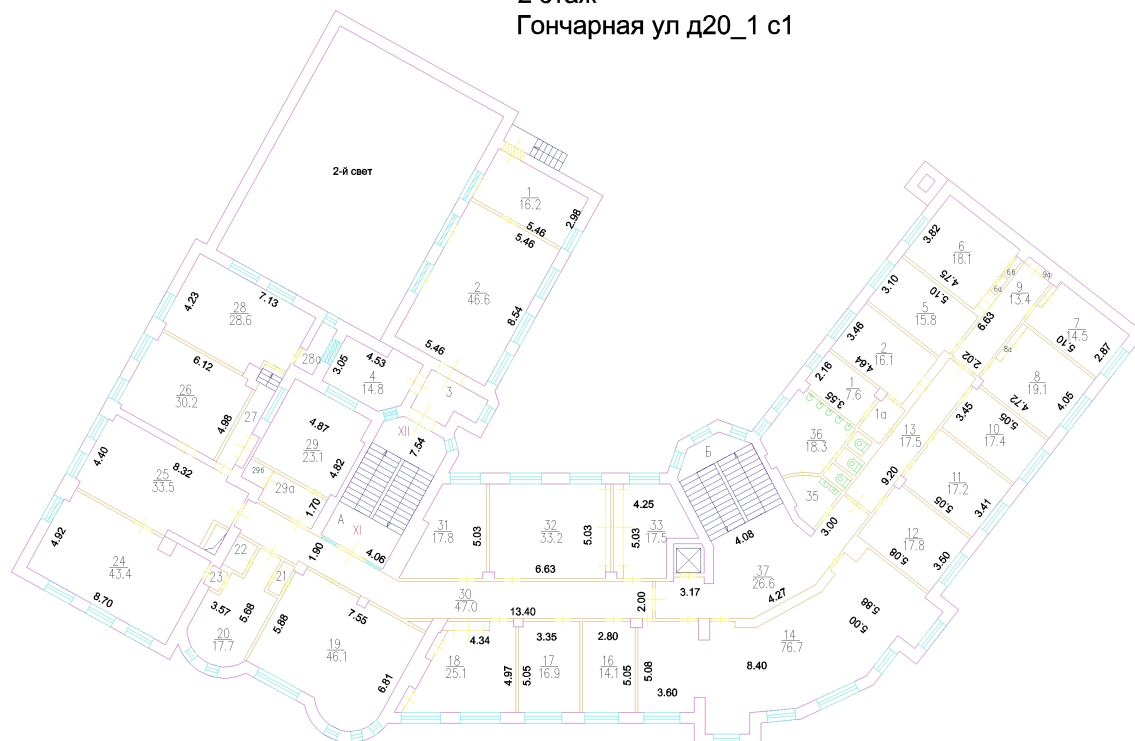
Всего разделов: 5

Всего листов выписки: 33

26.09.2023г. № КУВИ-001/2023-218265247

Кадастровый номер: 77:01:0002023:3423

Номер этажа (этажей): 2

2 этаж
Гончарная ул д20_1 с1

Масштаб 1

ДОКУМЕНТ ПОДПИСАН
ЭЛЕКТРОННОЙ ПОДПИСЬЮ

Сертификат: 00ВВ056В7401СВ38D2В3576АСDC8425108

Владелец: ФЕДЕРАЛЬНАЯ СЛУЖБА ГОСУДАРСТВЕННОЙ

РЕГИСТРАЦИИ, КАДАСТРА И КАРТОГРАФИИ

Действителен: с 27.06.2023 по 19.09.2024

полное наименование должности

инициалы, фамилия

Здание

вид объекта недвижимости

Лист № 13 раздела 8

Всего листов раздела 8: 25

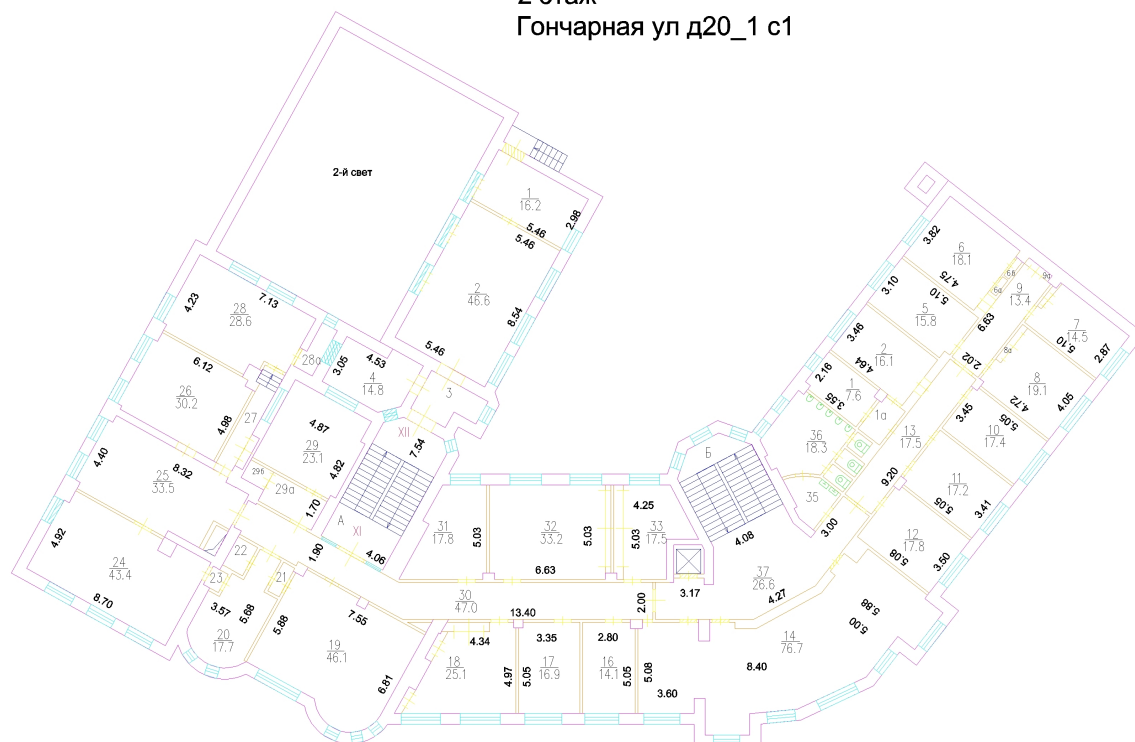
Всего разделов: 5

Всего листов выписки: 33

26.09.2023г. № КУВИ-001/2023-218265247

Кадастровый номер: 77:01:0002023:3423

Номер этажа (этажей): 2

2 этаж
Гончарная ул д20_1 с1

Масштаб 1

ДОКУМЕНТ ПОДПИСАН
ЭЛЕКТРОННОЙ ПОДПИСЬЮ

Сертификат: 00ВВ056В7401СВ38D2В3576АСDC8425108

Владелец: ФЕДЕРАЛЬНАЯ СЛУЖБА ГОСУДАРСТВЕННОЙ

РЕГИСТРАЦИИ, КАДАСТРА И КАРТОГРАФИИ

Действителен: с 27.06.2023 по 19.09.2024

полное наименование должности

инициалы, фамилия

Здание

вид объекта недвижимости

Лист № 14 раздела 8

Всего листов раздела 8: 25

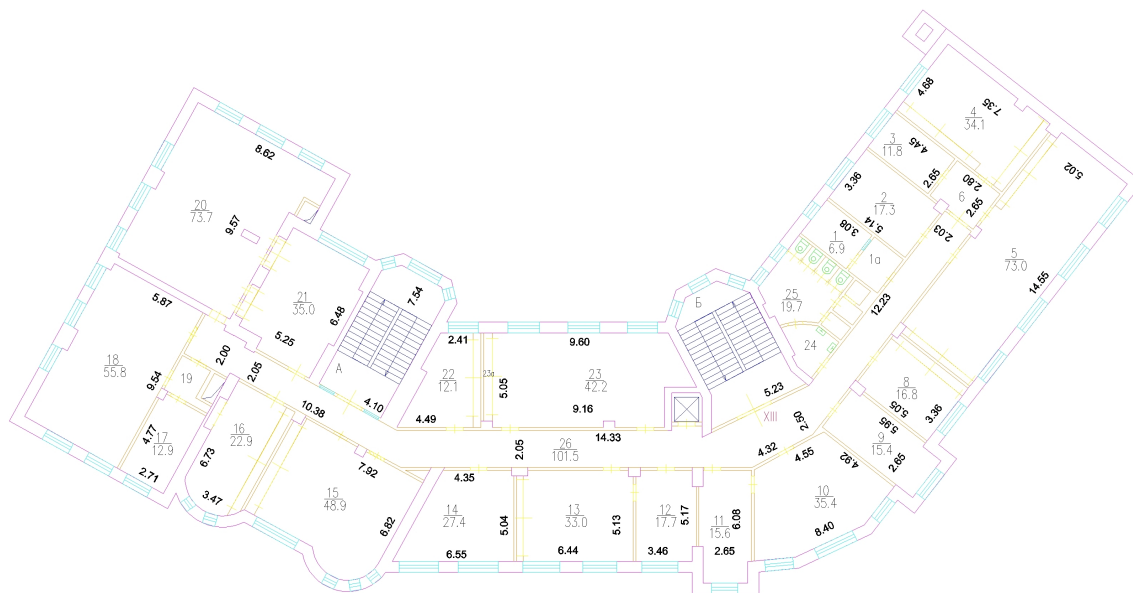
Всего разделов: 5

Всего листов выписки: 33

26.09.2023г. № КУВИ-001/2023-218265247

Кадастровый номер: 77:01:0002023:3423

Номер этажа (этажей): 3

3 этаж
Гончарная ул д20_1 с1

Масштаб 1

ДОКУМЕНТ ПОДПИСАН
ЭЛЕКТРОННОЙ ПОДПИСЬЮ

Сертификат: 00ВВ056В7401СВ38D2В3576АСDC8425108

Владелец: ФЕДЕРАЛЬНАЯ СЛУЖБА ГОСУДАРСТВЕННОЙ

РЕГИСТРАЦИИ, КАДАСТРА И КАРТОГРАФИИ

Действителен: с 27.06.2023 по 19.09.2024

полное наименование должности

инициалы, фамилия

Здание

вид объекта недвижимости

Лист № 15 раздела 8

Всего листов раздела 8: 25

Всего разделов: 5

Всего листов выписки: 33

26.09.2023г. № КУВИ-001/2023-218265247

Кадастровый номер: 77:01:0002023:3423

Номер этажа (этажей): 4

4 этаж
Гончарная ул д20_1 с1

Масштаб 1

ДОКУМЕНТ ПОДПИСАН
ЭЛЕКТРОННОЙ ПОДПИСЬЮ

Сертификат: 00BV056B7401CB38D2B3576ACDC8425108

Владелец: ФЕДЕРАЛЬНАЯ СЛУЖБА ГОСУДАРСТВЕННОЙ

РЕГИСТРАЦИИ, КАДАСТРА И КАРТОГРАФИИ

Действителен: с 27.06.2023 по 19.09.2024

ПОЛНОЕ НАИМЕНОВАНИЕ ДОЛЖНОСТИ

инициалы, фамилия

Здание

вид объекта недвижимости

Лист № 17 раздела 8

Всего листов раздела 8: 25

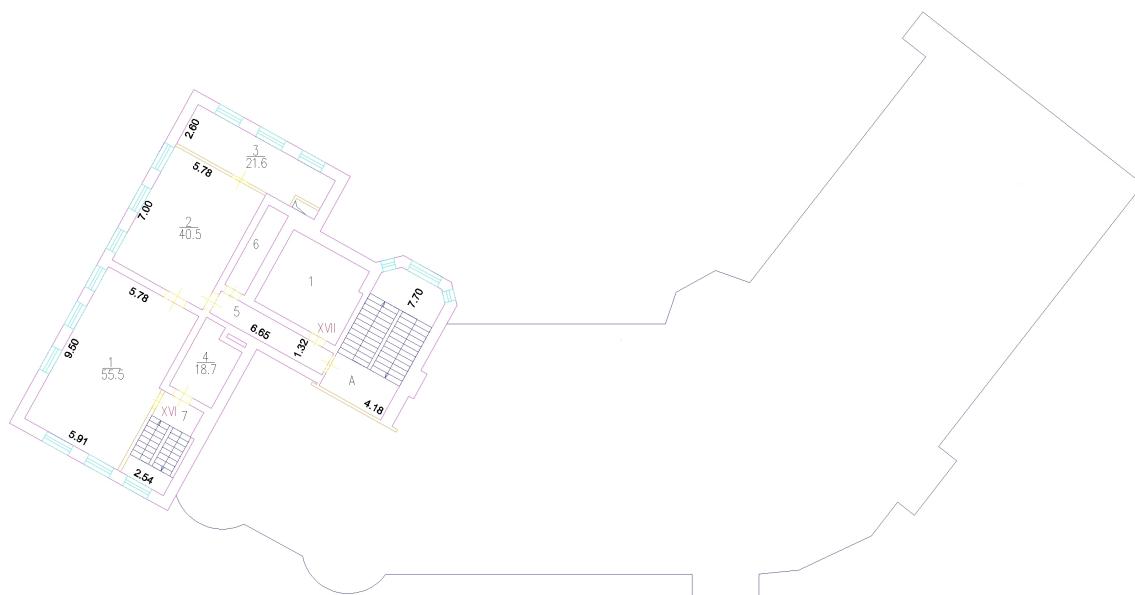
Всего разделов: 5

Всего листов выписки: 33

26.09.2023г. № КУВИ-001/2023-218265247

Кадастровый номер: 77:01:0002023:3423

Номер этажа (этажей): 6

6 этаж
Гончарная ул д20_1 с1

Масштаб 1

ДОКУМЕНТ ПОДПИСАН
ЭЛЕКТРОННОЙ ПОДПИСЬЮ

Сертификат: 00ВВ056В7401СВ38D2В3576АСDС8425108

Владелец: ФЕДЕРАЛЬНАЯ СЛУЖБА ГОСУДАРСТВЕННОЙ

РЕГИСТРАЦИИ, КАДАСТРА И КАРТОГРАФИИ

Действителен: с 27.06.2023 по 19.09.2024

полное наименование должности

инициалы, фамилия

Здание

вид объекта недвижимости

Лист № 18 раздела 8

Всего листов раздела 8: 25

Всего разделов: 5

Всего листов выписки: 33

26.09.2023г. № КУВИ-001/2023-218265247

Кадастровый номер: 77:01:0002023:3423

Номер этажа (этажей): 6

6 этаж
Гончарная ул д20_1 с1



Масштаб 1



ДОКУМЕНТ ПОДПИСАН
ЭЛЕКТРОННОЙ ПОДПИСЬЮ

Сертификат: 00ВВ056В7401СВ38D2В3576АСDС8425108

Владелец: ФЕДЕРАЛЬНАЯ СЛУЖБА ГОСУДАРСТВЕННОЙ

РЕГИСТРАЦИИ, КАДАСТРА И КАРТОГРАФИИ

Действителен: с 27.06.2023 по 19.09.2024

полное наименование должности

инициалы, фамилия

Здание

вид объекта недвижимости

Лист № 19 раздела 8

Всего листов раздела 8: 25

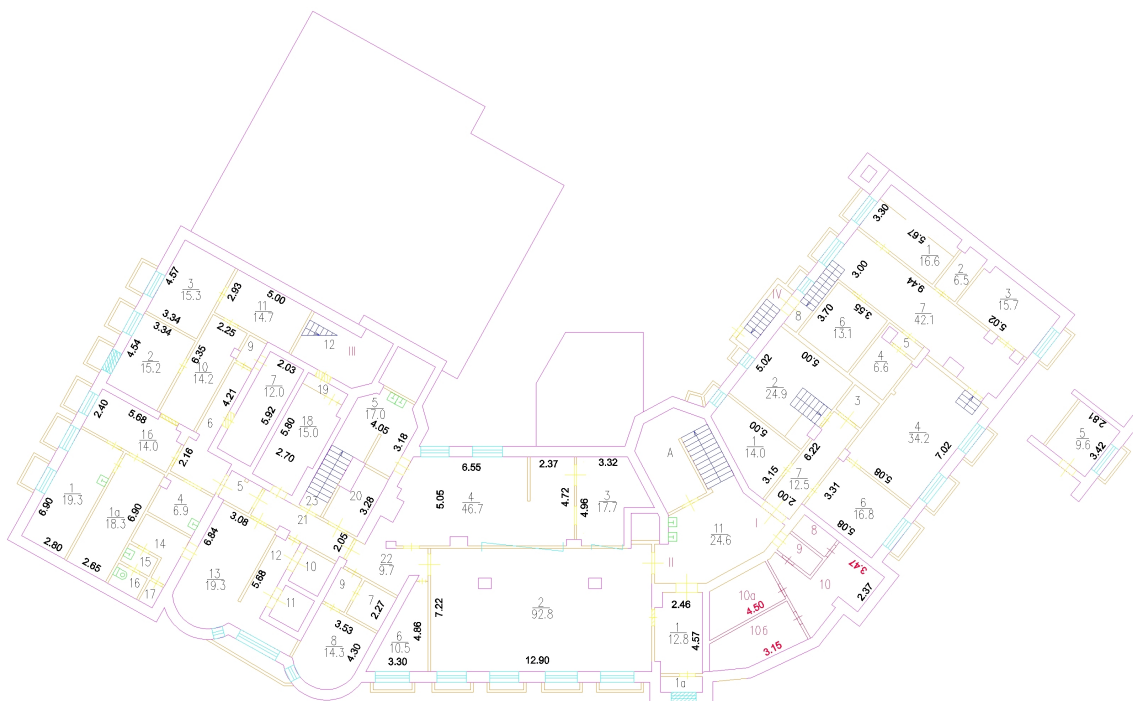
Всего разделов: 5

Всего листов выписки: 33

26.09.2023г. № КУВИ-001/2023-218265247

Кадастровый номер: 77:01:0002023:3423

Номер этажа (этажей): 0

подвал
Гончарная ул д20/1 с1

Масштаб 1

ДОКУМЕНТ ПОДПИСАН
ЭЛЕКТРОННОЙ ПОДПИСЬЮ

Сертификат: 00ВВ056В7401СВ38Д2В3576АСДС8425108

Владелец: ФЕДЕРАЛЬНАЯ СЛУЖБА ГОСУДАРСТВЕННОЙ

РЕГИСТРАЦИИ, КАДАСТРА И КАРТОГРАФИИ

Действителен: с 27.06.2023 по 19.09.2024

полное наименование должности

инициалы, фамилия

Здание

вид объекта недвижимости

Лист № 21 раздела 8

Всего листов раздела 8: 25

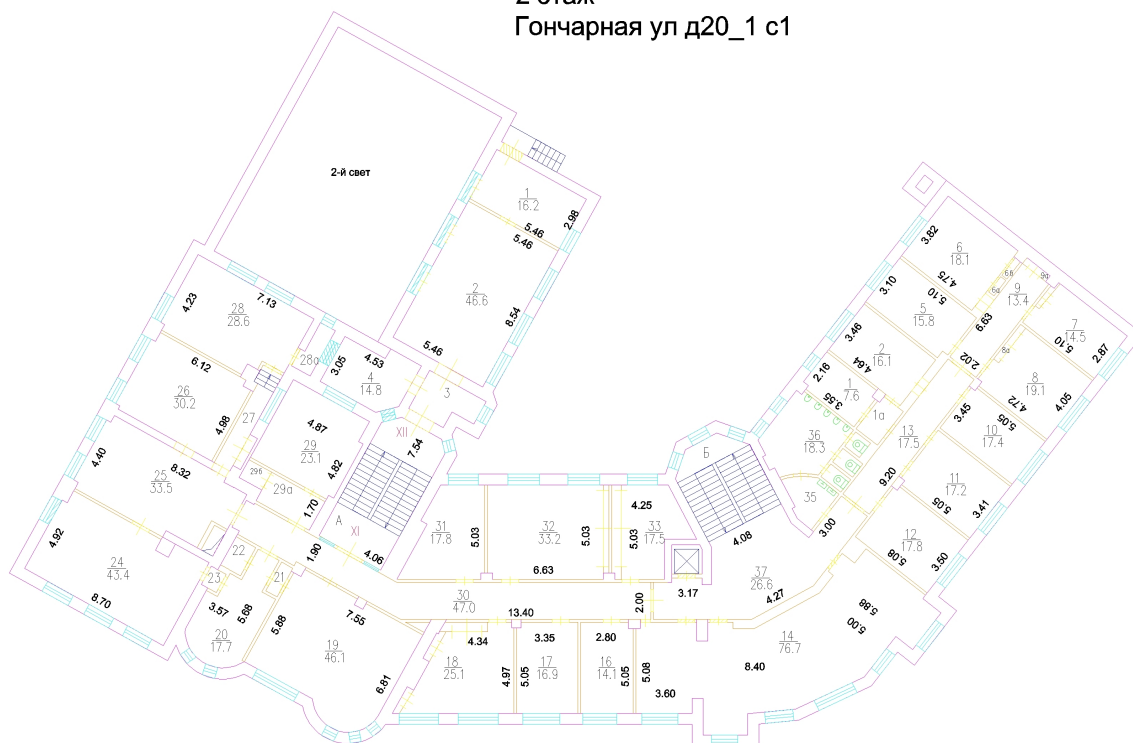
Всего разделов: 5

Всего листов выписки: 33

26.09.2023г. № КУВИ-001/2023-218265247

Кадастровый номер: 77:01:0002023:3423

Номер этажа (этажей): 2

2 этаж
Гончарная ул д20_1 с1

Масштаб 1

ДОКУМЕНТ ПОДПИСАН
ЭЛЕКТРОННОЙ ПОДПИСЬЮ

Сертификат: 00BV056V7401CB38D2B3576ACDC8425108

Владелец: ФЕДЕРАЛЬНАЯ СЛУЖБА ГОСУДАРСТВЕННОЙ

РЕГИСТРАЦИИ, КАДАСТРА И КАРТОГРАФИИ

Действителен: с 27.06.2023 по 19.09.2024

полное наименование должности

инициалы, фамилия

Здание

вид объекта недвижимости

Лист № 22 раздела 8

Всего листов раздела 8: 25

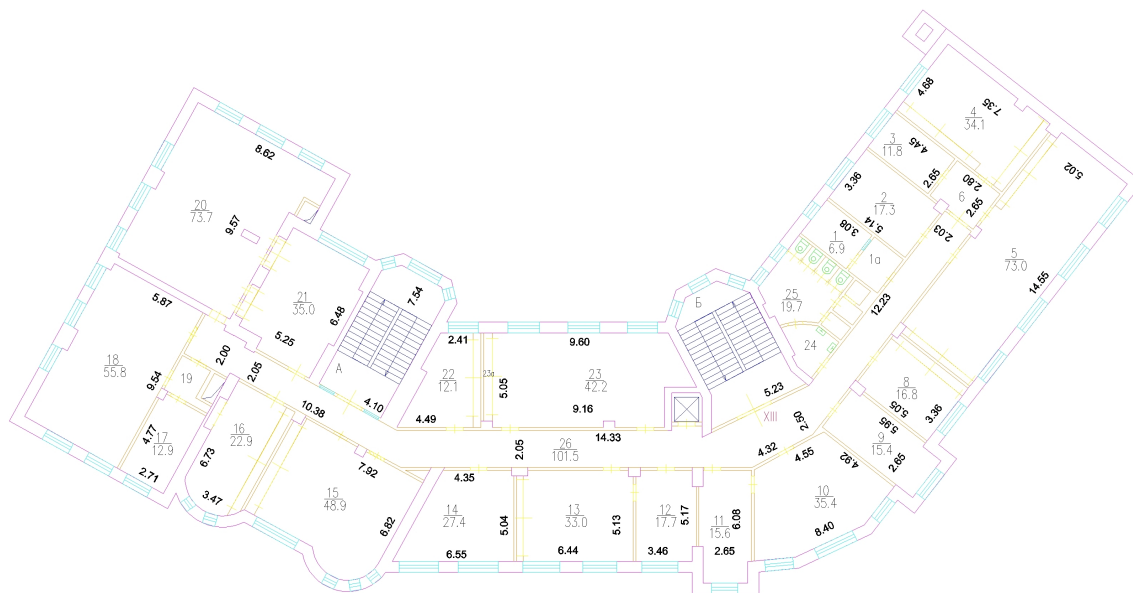
Всего разделов: 5

Всего листов выписки: 33

26.09.2023г. № КУВИ-001/2023-218265247

Кадастровый номер: 77:01:0002023:3423

Номер этажа (этажей): 3

3 этаж
Гончарная ул д20_1 с1

Масштаб 1

ДОКУМЕНТ ПОДПИСАН
ЭЛЕКТРОННОЙ ПОДПИСЬЮ

Сертификат: 00ВВ056В7401СВ38D2В3576АСDC8425108

Владелец: ФЕДЕРАЛЬНАЯ СЛУЖБА ГОСУДАРСТВЕННОЙ

РЕГИСТРАЦИИ, КАДАСТРА И КАРТОГРАФИИ

Действителен: с 27.06.2023 по 19.09.2024

полное наименование должности

инициалы, фамилия

Здание

вид объекта недвижимости

Лист № 23 раздела 8

Всего листов раздела 8: 25

Всего разделов: 5

Всего листов выписки: 33

26.09.2023г. № КУВИ-001/2023-218265247

Кадастровый номер: 77:01:0002023:3423

Номер этажа (этажей): 4

4 этаж
Гончарная ул д20_1 с1



Масштаб 1



ДОКУМЕНТ ПОДПИСАН
ЭЛЕКТРОННОЙ ПОДПИСЬЮ

Сертификат: 00BV056V7401CB38D2B3576ACDC8425108

Владелец: ФЕДЕРАЛЬНАЯ СЛУЖБА ГОСУДАРСТВЕННОЙ

РЕГИСТРАЦИИ, КАДАСТРА И КАРТОГРАФИИ

Действителен: с 27.06.2023 по 19.09.2024

ПОЛНОЕ НАИМЕНОВАНИЕ ДОЛЖНОСТИ

инициалы, фамилия

Здание

вид объекта недвижимости

Лист № 24 раздела 8

Всего листов раздела 8: 25

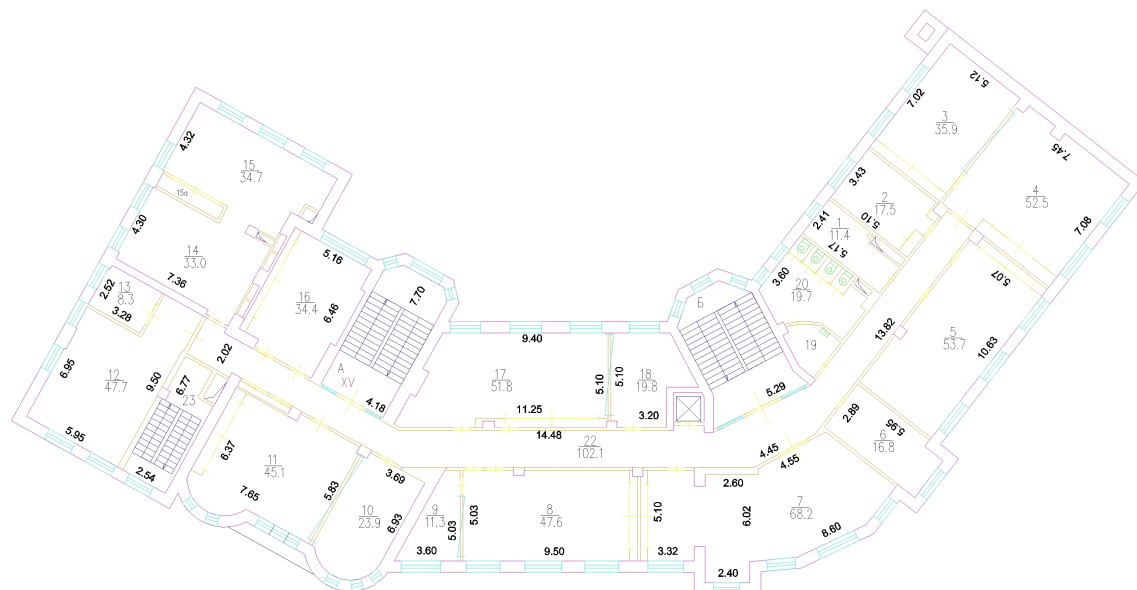
Всего разделов: 5

Всего листов выписки: 33

26.09.2023г. № КУВИ-001/2023-218265247

Кадастровый номер: 77:01:0002023:3423

Номер этажа (этажей): 5

5 этаж
Гончарная ул д20_1 с1

Масштаб 1

ДОКУМЕНТ ПОДПИСАН
ЭЛЕКТРОННОЙ ПОДПИСЬЮ

Сертификат: 00ВВ056В7401СВ38D2В3576АСDC8425108

Владелец: ФЕДЕРАЛЬНАЯ СЛУЖБА ГОСУДАРСТВЕННОЙ

РЕГИСТРАЦИИ, КАДАСТРА И КАРТОГРАФИИ

Действителен: с 27.06.2023 по 19.09.2024

полное наименование должности

инициалы, фамилия

Здание

вид объекта недвижимости

Лист № 25 раздела 8

Всего листов раздела 8: 25

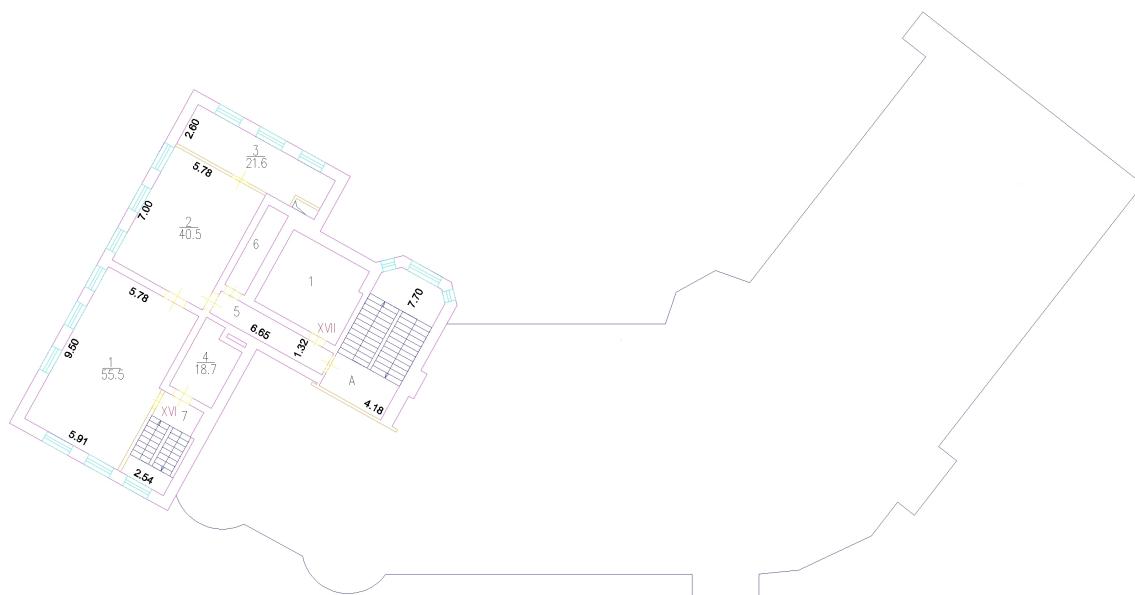
Всего разделов: 5

Всего листов выписки: 33

26.09.2023г. № КУВИ-001/2023-218265247

Кадастровый номер: 77:01:0002023:3423

Номер этажа (этажей): 6

6 этаж
Гончарная ул д20_1 с1

Масштаб 1

ДОКУМЕНТ ПОДПИСАН
ЭЛЕКТРОННОЙ ПОДПИСЬЮ

Сертификат: 00ВВ056В7401СВ38D2В3576АСDС8425108

Владелец: ФЕДЕРАЛЬНАЯ СЛУЖБА ГОСУДАРСТВЕННОЙ

РЕГИСТРАЦИИ, КАДАСТРА И КАРТОГРАФИИ

Действителен: с 27.06.2023 по 19.09.2024

полное наименование должности

инициалы, фамилия